


= Дизайн-проект ул. Аджиева с. Эндирей

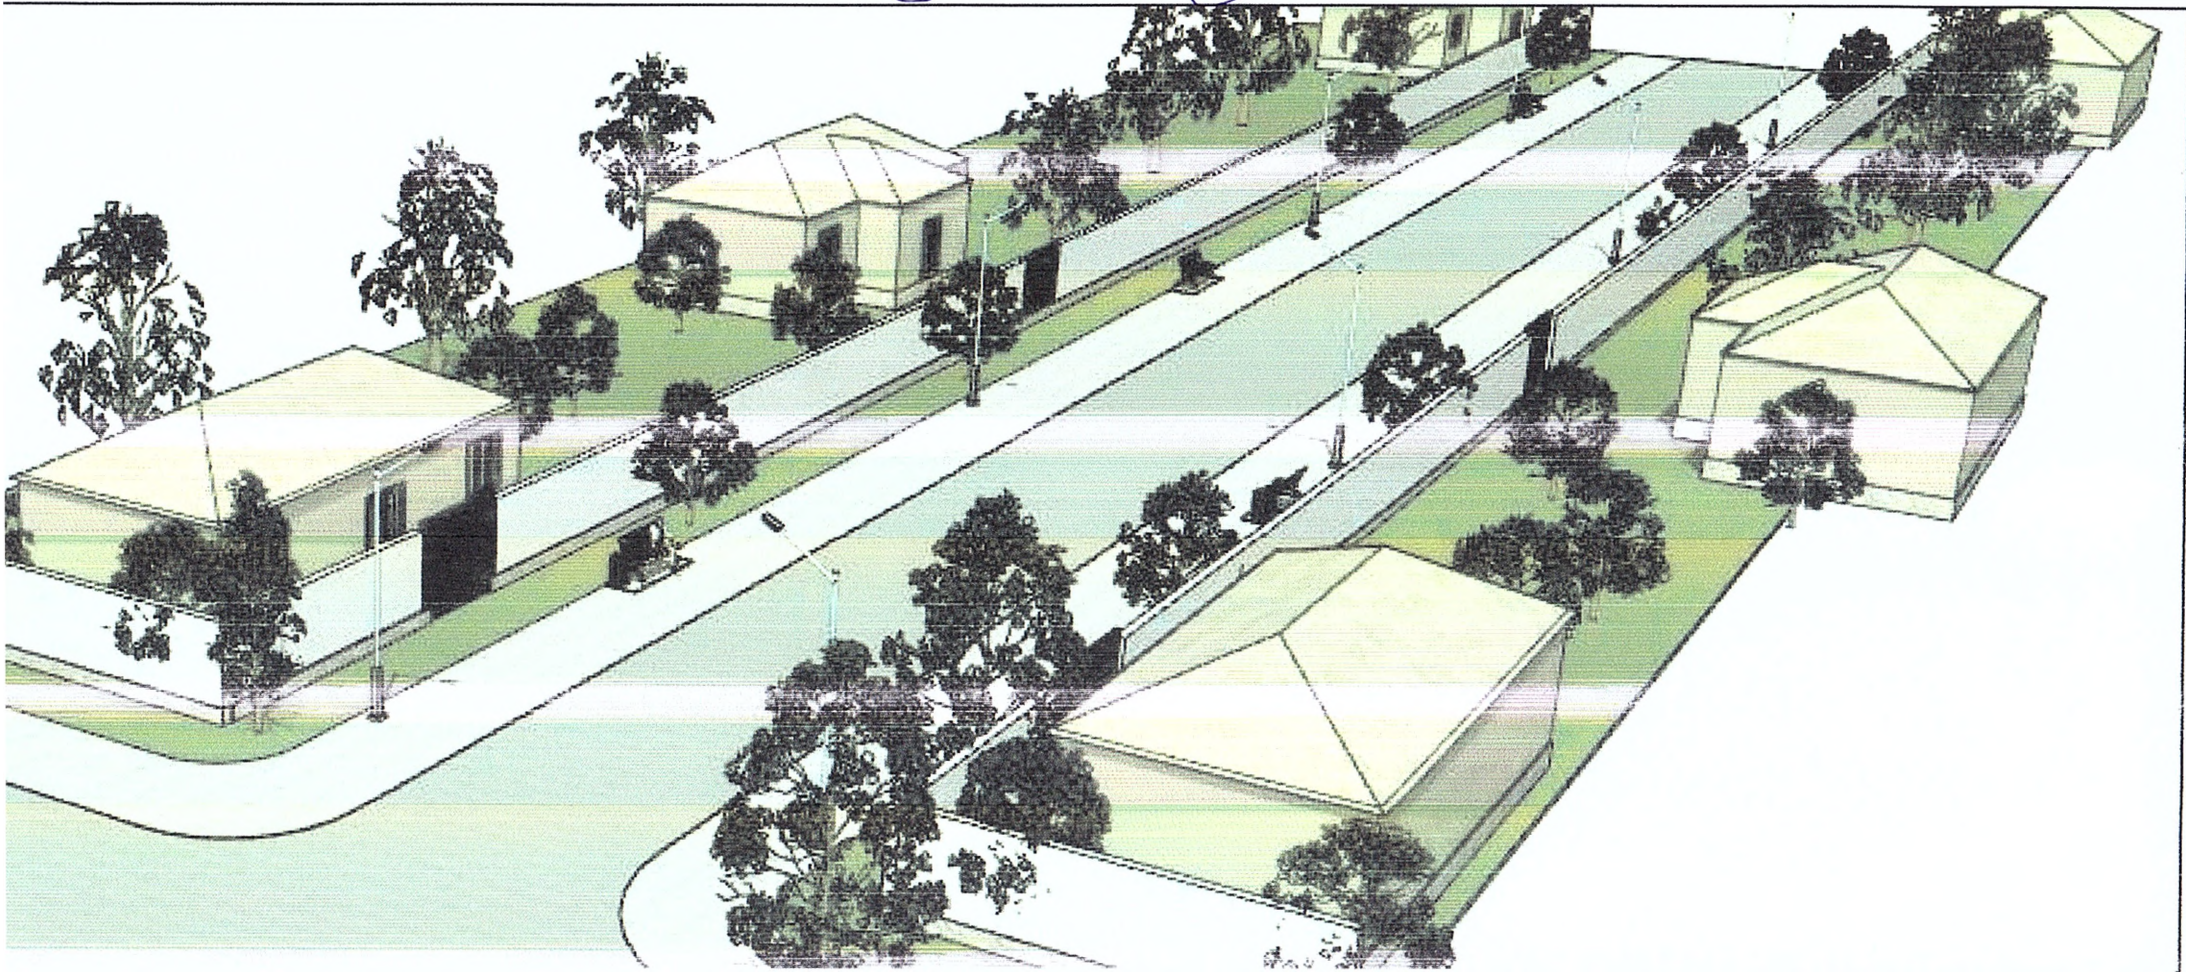

						МУП "ХПСБ"			
						Хасавюртовский район. с. Эндирей			
Изм.	Кол.уч.	Лист	№Док	Подп.	Дата	Благоустройство ул. Аджиева	Стадия	Лист	Листов
							АР	1	2
Разработал	Курбанов					Фрагмент плана улицы			
ГИП	Ясаев А.М.								
Директор	Умаева Т. С.								