

<<

>>

1020501764370

0037.04-2012-0534029574- -154



28 2012 . , 20

" " 20

_____ 56

11.

.....

.....

.

1.

2.

3. N 2-0-1 –

4.

5. : -1 –

6. : -2 – .

2000 . (2017 .)

56

1.

*

(-2001)

2017 .

*

(-2001)

2017 .

*

(81-05-01-

2001);

*

(81-05-01-

2001, 81-05-01-2001);

*

(81-05-01-

2001);

*

(81-05-01-

2001, 81-05-01-2001);

*

81-01-94;

*

81.4-99 (3)

*

81-25.2001 (3)

;

**

()

2017 .

**

- ()

2017 .

**.

, 2017 .

*

1 2019

05.03.2019 . =7,57

- 7581- /09

2.

:

* 2000 . 81-35.2004 . 6
- 0,00 %

3. :
* 2000 . 81-05-01-2001 . 1 . 1.2
- 0,0%

4. :
* 2000 . 81-05-02-2001 . 2 . 1.4
- 0.00 %

5. :
* 2000 . 81-35.2004 . 4.96
- 0,00 %

6. 2000 . : 104,93 . .
* - 90,27 . .
* 14,66 . .

. .

_____ ()
 " « » _____ 20__ .

104,93 . . .

_____ ()

« » _____ 20__ .

56

_____ ()

() 2000 . (2017)

1	2	3	, . . .				8
			4	5	6	7	
2.							
1	2-0-1		90,27				90,27
		2	90,27				90,27
7.							
		7					
		1-7	90,27				90,27
8.							
2	81-05-01-2001						
		8					
		1-8	90,27				90,27
9.							
3	81-05-02-2001						
		9					
		1-9	90,27				90,27
10.							

4	21 468	2010						
			10					
12.								
5							14,66	14,66
			12				14,66	14,66
			1-12		90,27		14,66	104,93
					90,27		14,66	104,93
			=7,57	1	683,34			683,34
		.2019 .						
		=20%			136,66			136,66
					820			820

()

()

(,)

:
 _____ 90,273 . .
 _____ 2,197 . .
 _____ 221,73 .
 () 2000 . (2017)

1	2	3	4	5	, .			, .				
					6	7	8	9	10	11	12	13
1.		.636,75 2										
1	27-04-001-02	: - (131,09): 142% (87,7): 95%	100 3	0,294	2381,84	126,07	2238,69	187,96	700,26	37,06	658,17	55,26
2	-02.2.04.03-0003	-	3	35,87	60				2152,2			
3	27-06-020-01	4 : 2,5-2,9 / 3 (571,18): 142% (382,13): 95%	1000 2	0,637	2984,49	368,45	2385,37	263,01	1901,12	234,7	1519,48	167,54
4	-01.2.01.01-0019	: -60/90, 90/130		0,0069	1690				11,66			

5	-04.2.01.01-0036	(,) , : II,		61,53	512,4				31527,97			
6	27-02-010-02	: (1307,99): 142% (875,06): 95%	100	1,41	4412,47	643,64	78,78	9,64	6221,58	907,53	111,08	13,59
7	-05.2.03.03-0032	: 100.30.15 / 30 (400), 0,043 3/ (6665-91)		141	63,12				8899,92			
8	-15.2.03.04-0051	: , 1600 700 950		7	2815,17				19706,19			
9	-15.2.03.06-0013			7	524,2				3669,4			
2001 .									74790,3	1179,29	2288,73	236,39
									2010,27			
									1344,9			
1 .636,75 2 :												
									78145,47			
:												
									71322,28			
									2288,73			
									1415,68			
									2010,27			
1 .636,75 2									78145,47			
2. .191,5 2												
10	47-01-001-03	(149,06): 115% (116,66): 90%	100 2	1,92	75,83	67,51			145,59	129,62		
11	47-01-046-02	: (257,16): 115% (201,26): 90%	100 2	1,66	134,71	134,71			223,62	223,62		
12	47-01-046-06	: (157,41): 115% (123,19): 90%	100 2	1,66	376,48	50,68	301,4	31,78	624,96	84,13	500,32	52,75
13	-16.2.02.07-0161	()		3,32	146,25				485,55			

14	47-01-015-06	- : (120,91): 115% (94,63): 90%	10	2	52,57	52,57			105,14	105,14		
15	47-01-017-01	- : 0,7x0,7 (214,29): 115% (167,71): 90%	10	2	330,88	90,04	29,7	3,13	661,76	180,08	59,4	6,26
16	-16.2.02.03-0083	, 1,0-1,5		13	563,54				7326,02			
17	-16.2.02.02-0141	, 1,0-1,5		7	136,04				952,28			
2001 .									10524,92	722,59	559,72	59,01
									898,84			
									703,44			
2 .191,5 2 :												
									12127,2			
:												
									9242,61			
									559,72			
									781,6			
									898,84			
									703,44			
2 .191,5 2									12127,2			
2001 .									85315,22	1901,88	2848,45	295,4
									2909,11			
									2048,34			
:												
									90272,67			
:												
									80564,89			
									2848,45			
									2197,28			
									2909,11			
									2048,34			
									90272,67			

: _____ . . .

1	2	3	4	5
1.		.636,75 2		
1	:	3	29,4	
2	4 : 2,5-2,9 / 3 (: II,)	2	638	
3	: 100.30.15 / 30 (400), 0,043 3/ (6665-91)		141	
4	: 1600 700 950		7	
5			7	
2.		.191,5 2		
6		2	192	
7	:	2	166	
8	,	2	166	
9	()		3,32	
10	- :		20	
11	- : 0,7x0,7		20	
12	, 1,0-1,5		13	
13	, 1,0-1,5		7	

(: _____)

Ведомость рабочих чертежей основного комплекта ГП

Лист	Наименование	Примечание
ГП-1	Общие данные	
ГП-2	Разбивочный чертеж. Озеленение. План и конструкция проездов и площадок	

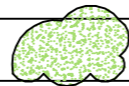
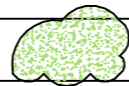

Ведомость озеленения элементов

Поз.	Наименование породы или вида насаждения	Возраст, лет	Кол.	Примечание
	Газон партерный, м2		166	
	Деревья лиственных пород, шт		7	
	Туя "Западная", шт		13	

Ведомость ссылочных и прилагаемых документов

Обозначение	Наименование	Примечание
СП 42.13330.2011	Градостроительство. Планировка и застройка городских и сельских поселений	
СанПин 2.4.1.2660-10	Санитарно-эпидемиологические требования к устройству, содержанию и организацию режима работы в дошкольных организациях	

Ведомость проездов, площадок, дорожек

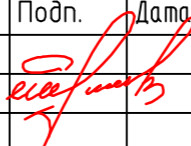

Условное обозначение	Наименование	Площадь покрытия, м ²	Тип покрытия	Примечание
	Покрытие площадок	636.75	Асфальт	
	Площадь озеленения	191.50		
ГОСТ 6665-82	Бортовой камень БР 100.30.15, пм	141		
	Скамья парковая/ Урна	7		

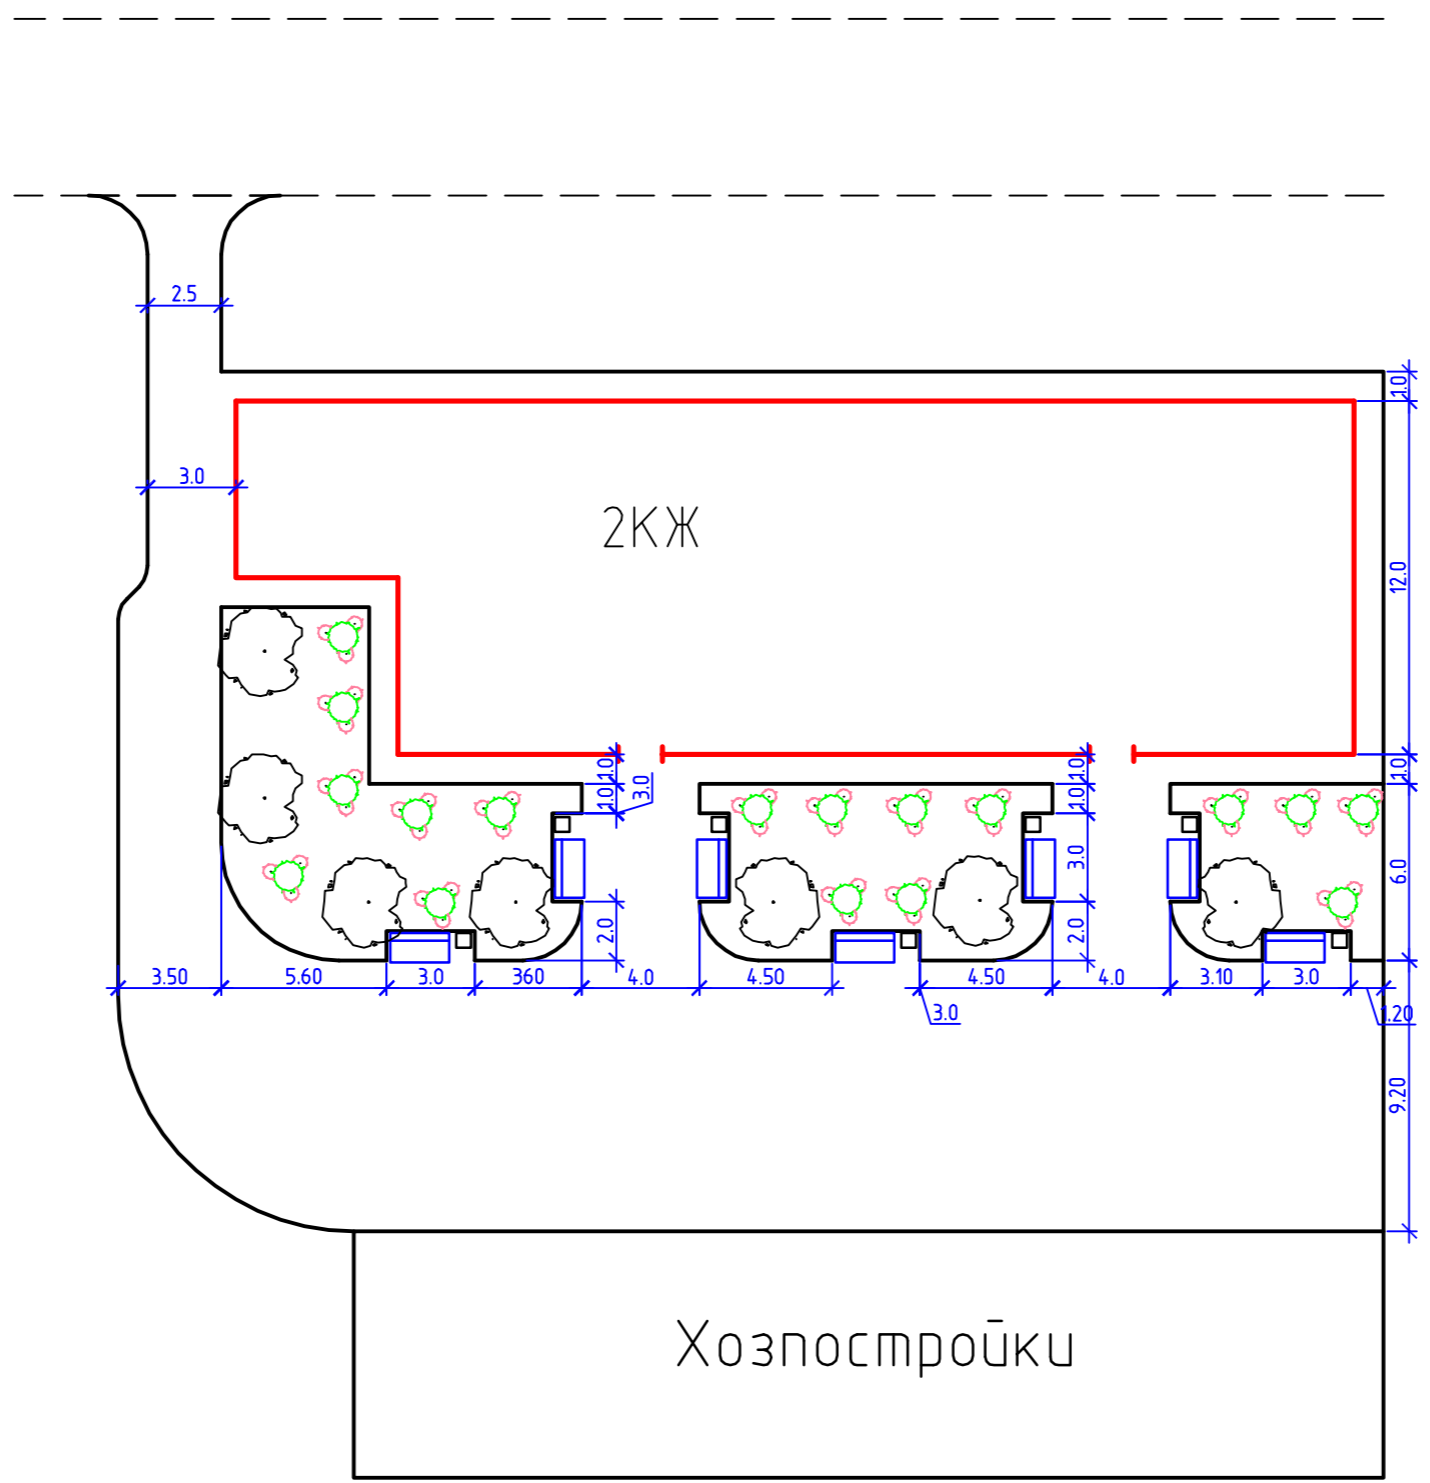
Согласовано

Взам. инв. №
Подп. и дата
Инв. № подл.





Настоящий проект выполнен в соответствии с действующими нормами, правилами и стандартами, в том числе и по взрыво- и пожаробезопасности.

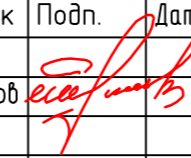
Главный инженер проекта Абдувалипов Ш.К.

Изм.	Кол.	Лист	Идок	Подп.	Дата	ГП		
						Благоустройство придомовой территории многоквартирного дома по ул. Шоссейная №56 в сел.Новосельское Хасавюртовского района		
ГИП		Абдувалипов				Стадия	Лист	Листов
						РП	1	2
Исполн.		Асанов				Общие данные		000 Промжилпроект



Условные обозначения

-  – посев газонов и цветников;
-  – деревья лиственных пород;
-  – кустарник хвойных пород;
-  – скамья парковая.

						Благоустройство придомовой территории многоквартирного дома по ул. Шоссейная №56 в сел.Нобосельское Хасавюртовского района		
Изм.	Кол.	Лист	Индок	Подп.	Дата	Стадия	Лист	Листов
						РП	2	2
ГИП Абуталипов 						Разбивочный чертеж		ООО Промжилпроект
Исполн. Асанов 