




Муниципальное образование "село Акбулатюрт" Хасавюртовского района Республики Дагестан Карта-схема функционального зонирования

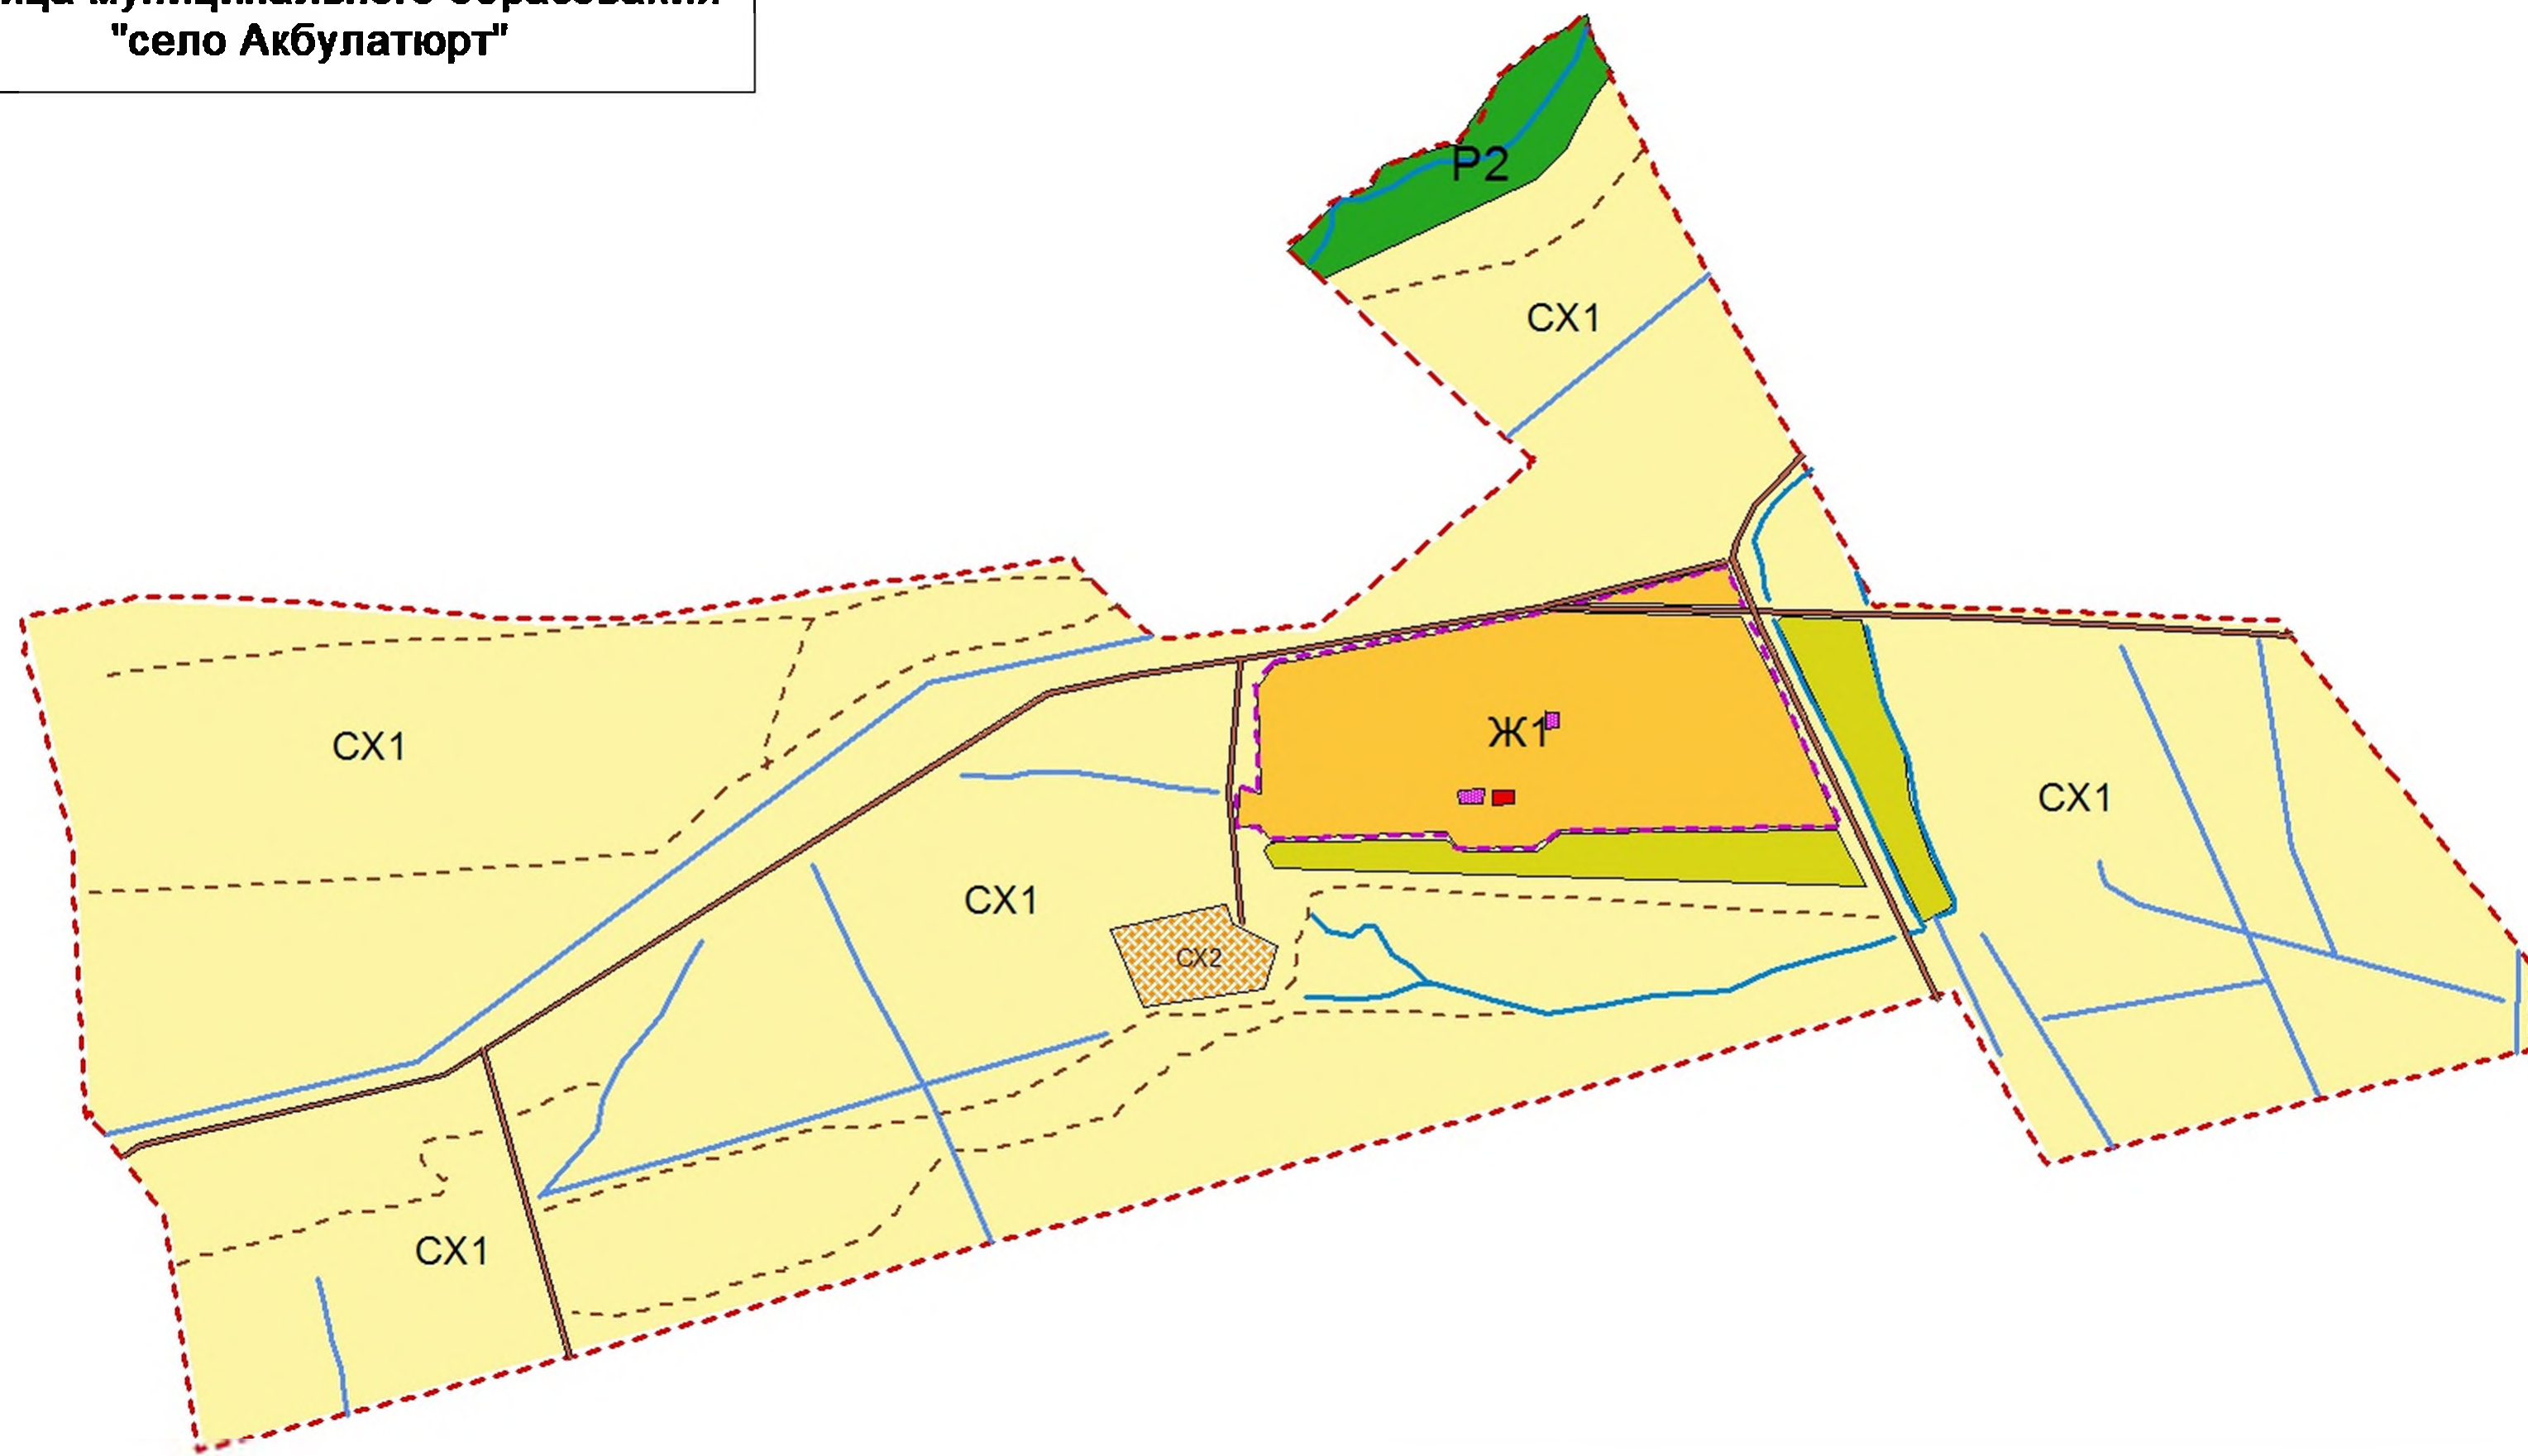


Граница муниципального образования
"село Акбулатюрт"



Масштаб 1:1500

30 0 30 60 90 120 метры

Граница села Акбулатюрт

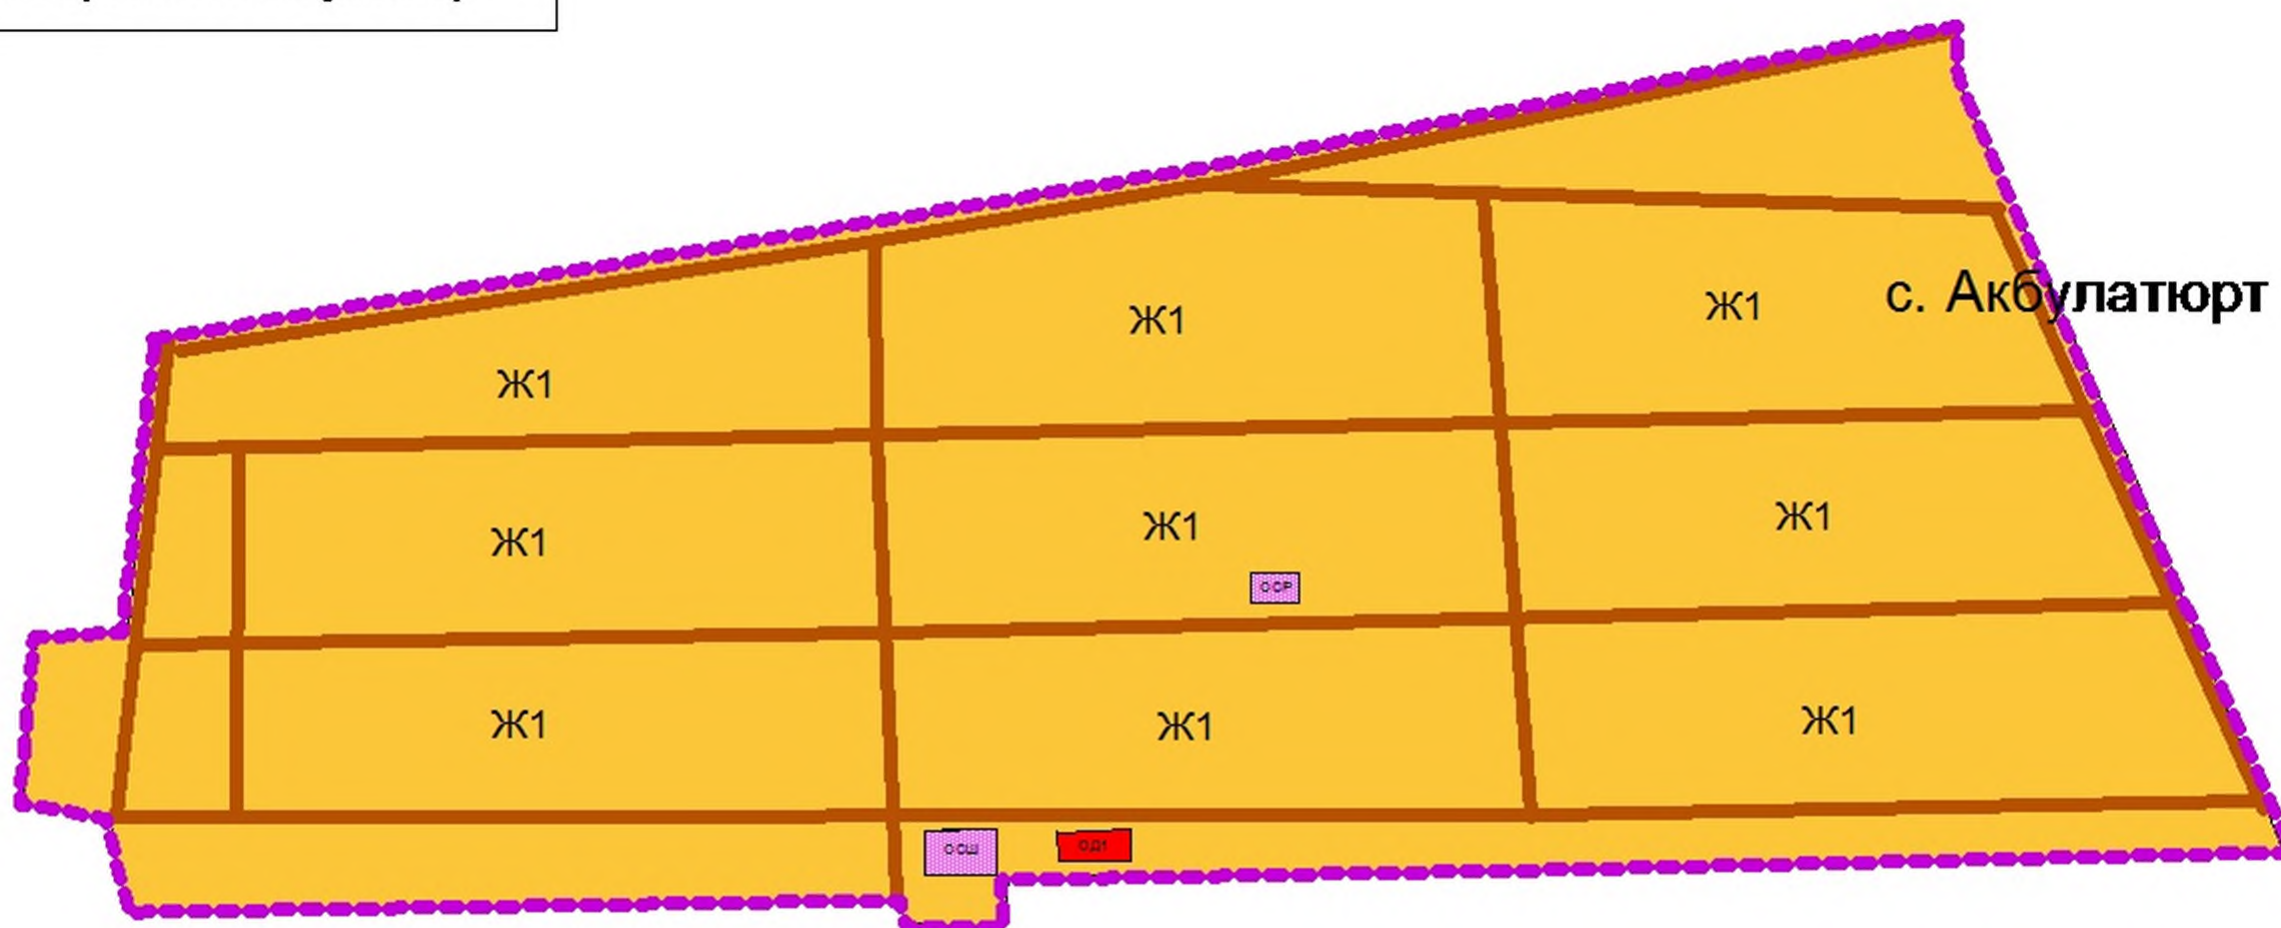

Масштаб 1:500

5 0 5 10 15 20 метры

Условные обозначения

- граница муниципального образования
- граница населенного пункта
- автомобильные дороги
- полевые дороги
- реки, каналы
- планируемая застройка

- CX1 зона сельскохозяйственных угодий
- CX2 зона, занятая объектами с/х назначения
- P2 рекреационная зона
- Ж1 зона жилой застройки
- OD общественно-деловая зона
- ОС зона объектов социального назначения

№ п/п	Наименование зон	Площадь, га
1	Сельскохозяйственная зона	642,0
2	Жилая зона	62,0
3	Общественно-деловая зона	0,2
4	Зона объектов социального назначения	0,1
5	Рекреационная зона	46,0
6	Планируемая застройка	30,4

		Подп.	Дата	Карта функционального зонирования МС "село Акбулатюрт" Хасавюртовского района РД		
Илч. эдагы	Огулов С.Г.			Стадия	Лист	Листов
БИП	Миджусалиев М.Х.			п	1	1
П. прорект.	Чурилова Р.Т.			Масштаб 1:1500		
Испол. ср.	Миджусалиев М.Х.			ООО "ИПЦ Инженерные системы"		