

<<

>>

1020501764370

0037.04-2012-0534029574- -154



36


« ( » 2019-2024 )

.....

.....

- 1.
- 2.

## План разбивки

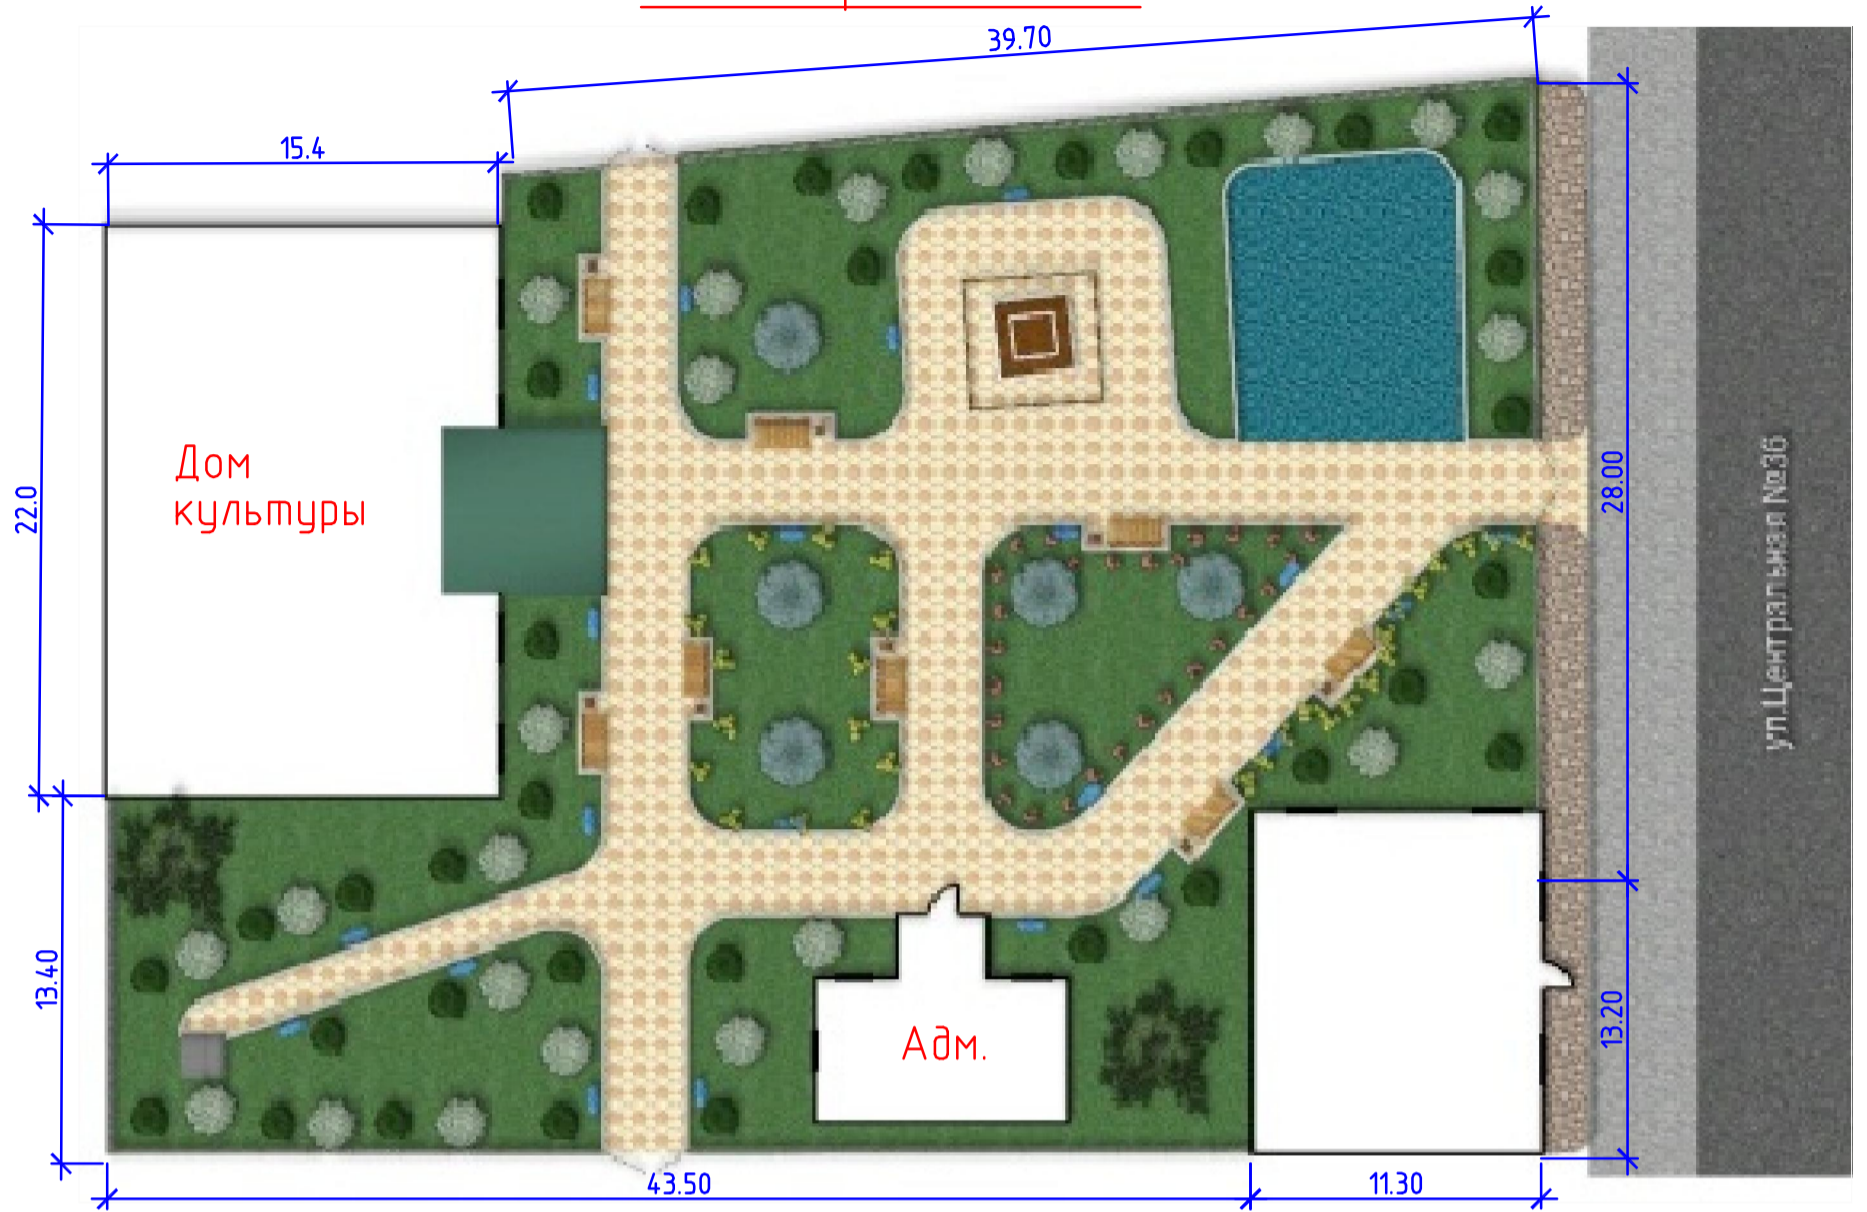


### ТЕХНИКО-ЭКОНОМИЧЕСКИЕ ПОКАЗАТЕЛИ

Поз.	Наименование	Ед.изм.	Кол.	Примечание
1	Общая площадь	м <sup>2</sup>	1603	
2	Площадь озеленения	м <sup>2</sup>	929.44	
3	Площадь тротуаров	м <sup>2</sup>	493.40	
4	Площадь детской площадки	м <sup>2</sup>	116	
5	Ограда	пм	112	
6	Бортовой камень	пм	284	
7	Скамья / урна	шт	8 / 8	

					ГП
Благоустройство общественных территорий в населенных пунктах Хасавюртовского района. Парк по ул. Центральная №36 в с.Сулевкент.					
Изм.	Кол.	Лист	Индок	Подп.	Дата
				<i>[Signature]</i>	
ГИП		Абдувалипов			
					Стадия
					Лист
					Листов
					П
					1
					1
Исполн.	Асанов			<i>[Signature]</i>	
Разбивочный план					ООО Промжилпроект

Ситуационный план (Парк с. Сулевкент)



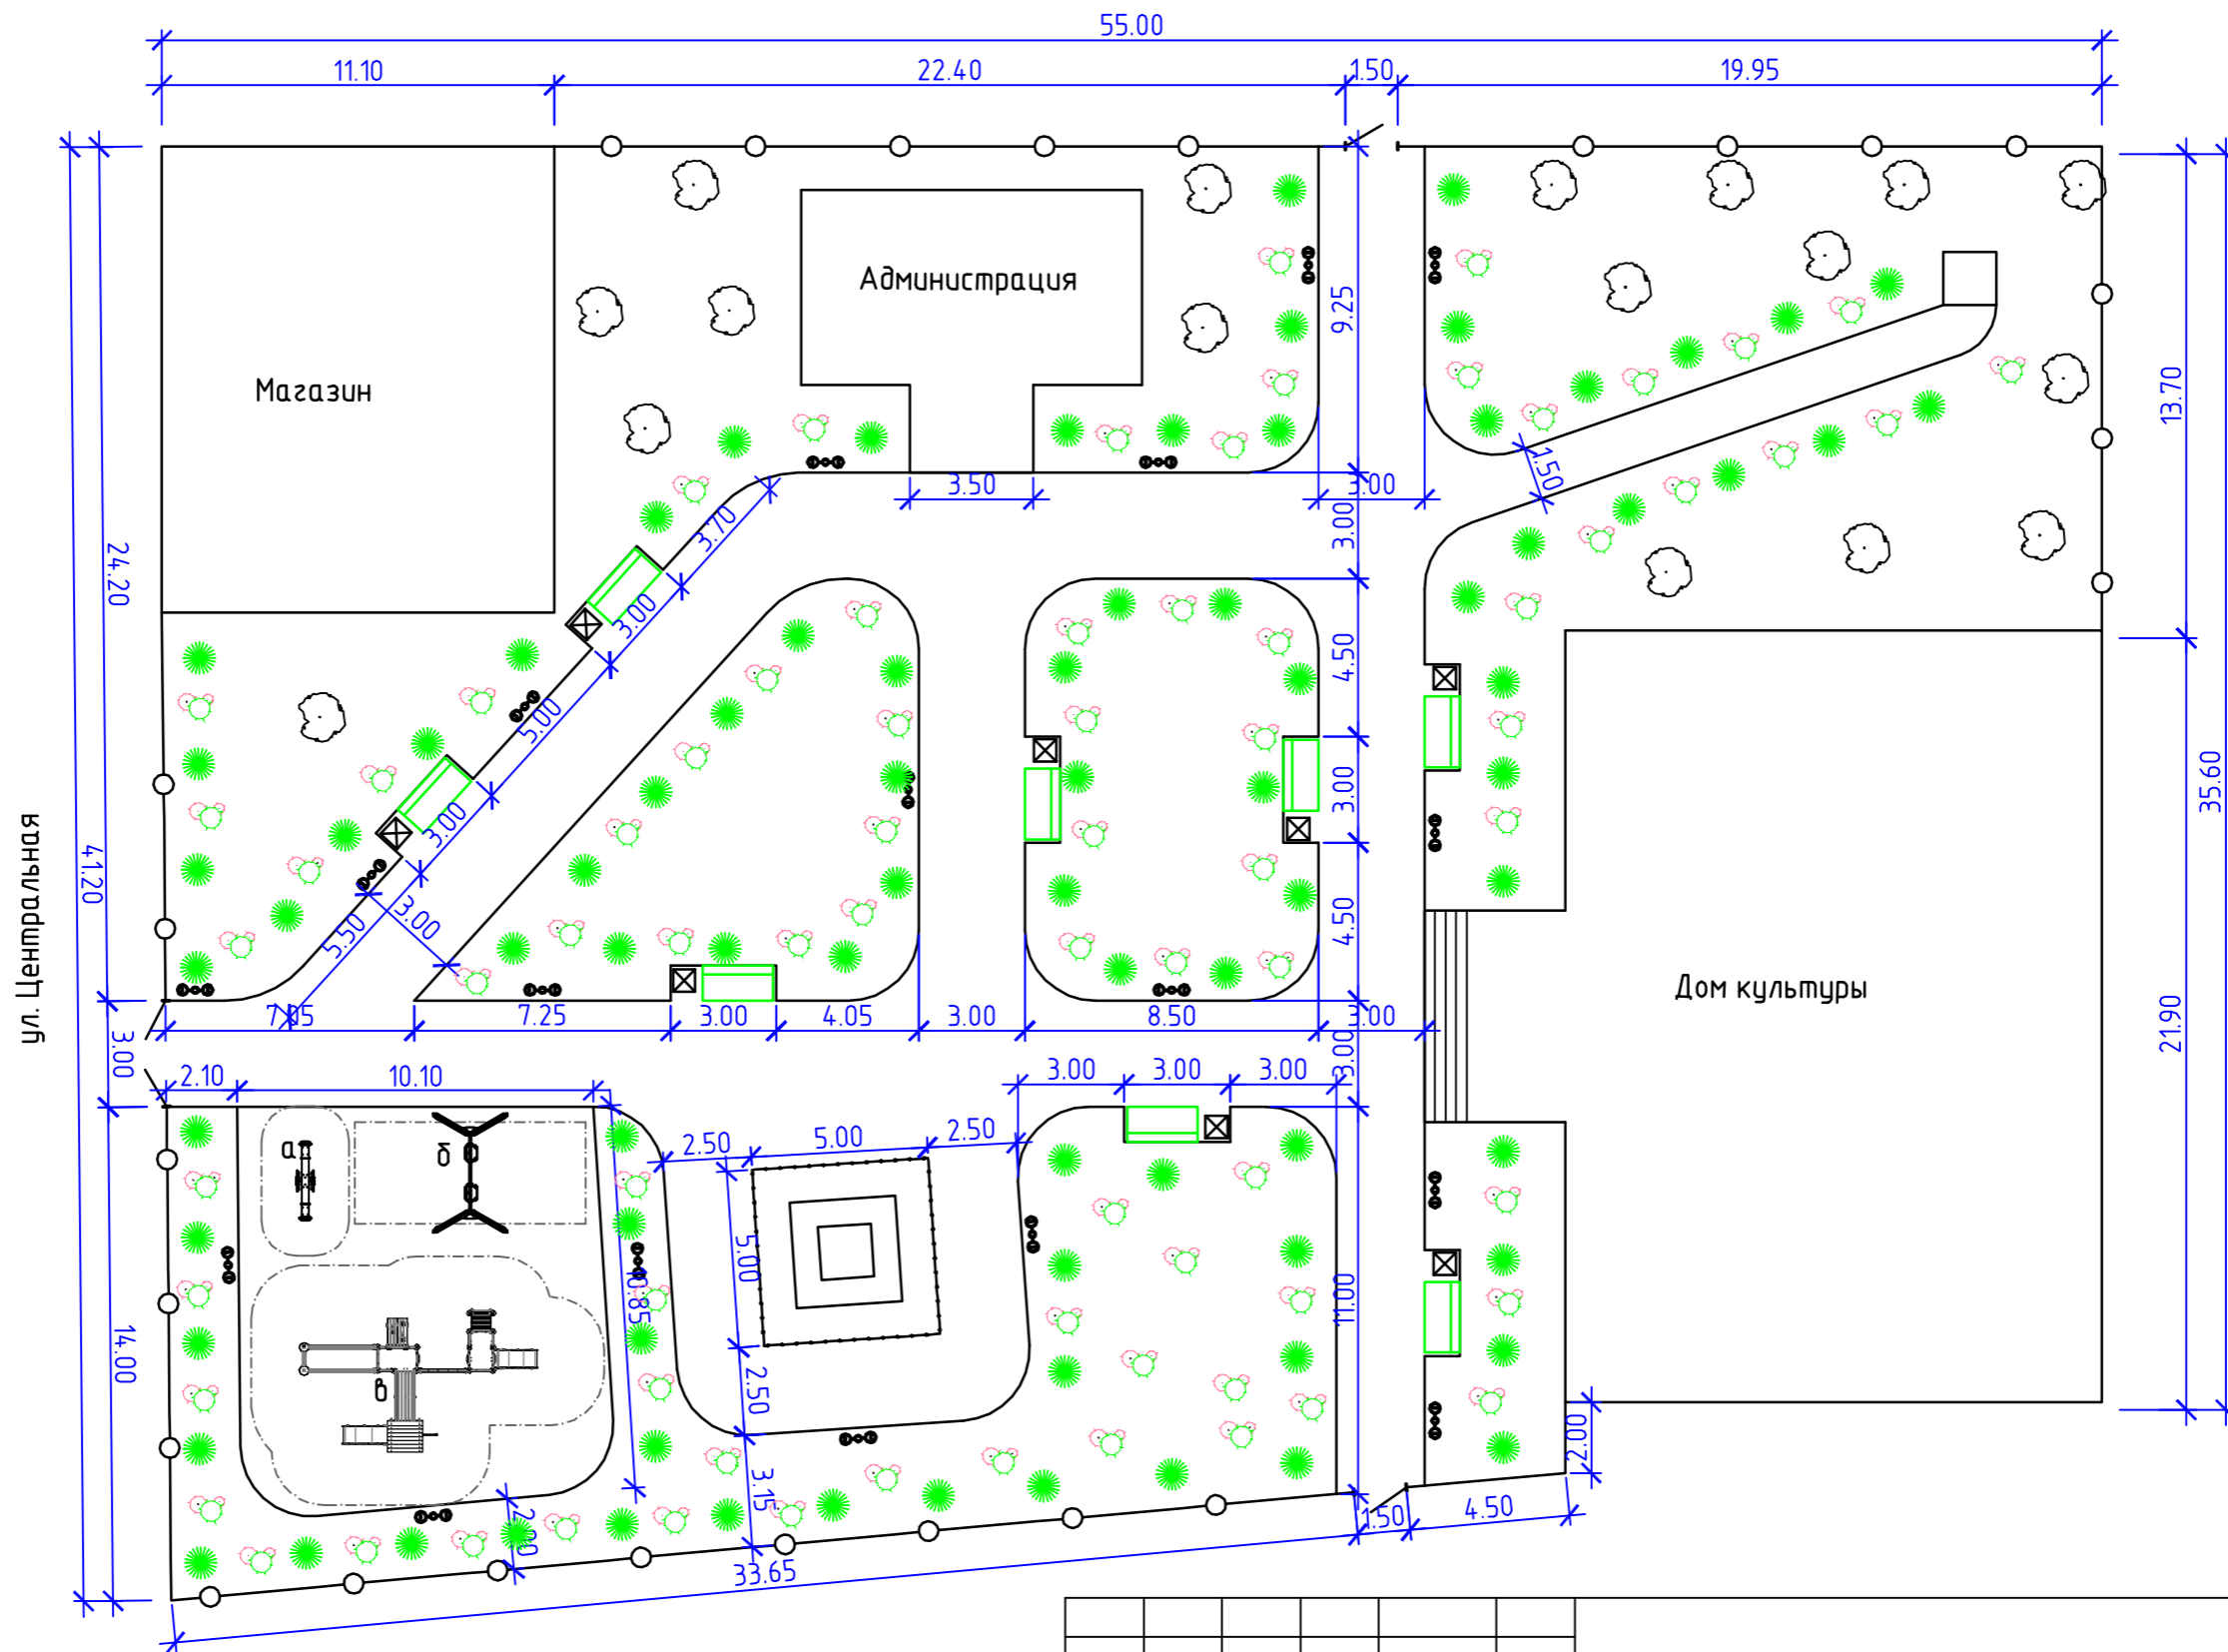

Изм.	Кол.	Лист	Идок	Подп.	Дата
				<i>[Signature]</i>	
Исполн.		Асанов		<i>[Signature]</i>	

Благоустройство общественных территорий в населенных пунктах  
Хасабюртовского района.  
Парк по ул. Центральная №36 в с.Сулебекент.

Стадия	Лист	Листов
РП	1	1

Обмерочный чертеж

ООО Промжилпроект

9391 Berni №36





п. Центральная №36



**Участок под строительство парка в с.Сулевкент**



( " 2019-2024 " )  
 ( )

( )

( , )

:  
 \_\_\_\_\_ 2502,145 . .  
 \_\_\_\_\_ 0,000 . .  
 \_\_\_\_\_ 0 .  
 ( ) 2020 .

1	2	3	4	5	, .			, .				
					6	7	8	9	10	11	12	13
1.												
1	81-02-16-2017 17-01-001-1	=0,94; - =1,048 - - 2020	1	0,0929	6699761,7				622408			
2	81-02-16-2017 16-05-003-2	=0,94; - =1,048 - - 2020	100	1,12	332192,32				372055			
3	81-02-16-2017 16-03-001-1	=0,94; - =1,048 - - 2020	100 2	1,489	144132,91				214614			

4	81-02-16- 2017 16-06-001-1	, , =: =0,94; - =1,048 - - 2020	2,6 6	100 2	3,589	137792,84				494539			
5	81-02-16- 2017 16-06-003-5	6,0 =: =0,94; - =1,048 - - 2020	2,6	100 2	1,1612	328541,05				381502			
										2085118			
1										2085118			
										2085118			
										2085118			
- 20%										417027			
										2502145			

: \_\_\_\_\_ ..