

<<

>>

1020501764370

0037.04-2012-0534029574- -154



« ( 6 » 2019-2024 )


.....

.....

.

- 1.
- 2.

## План сквера

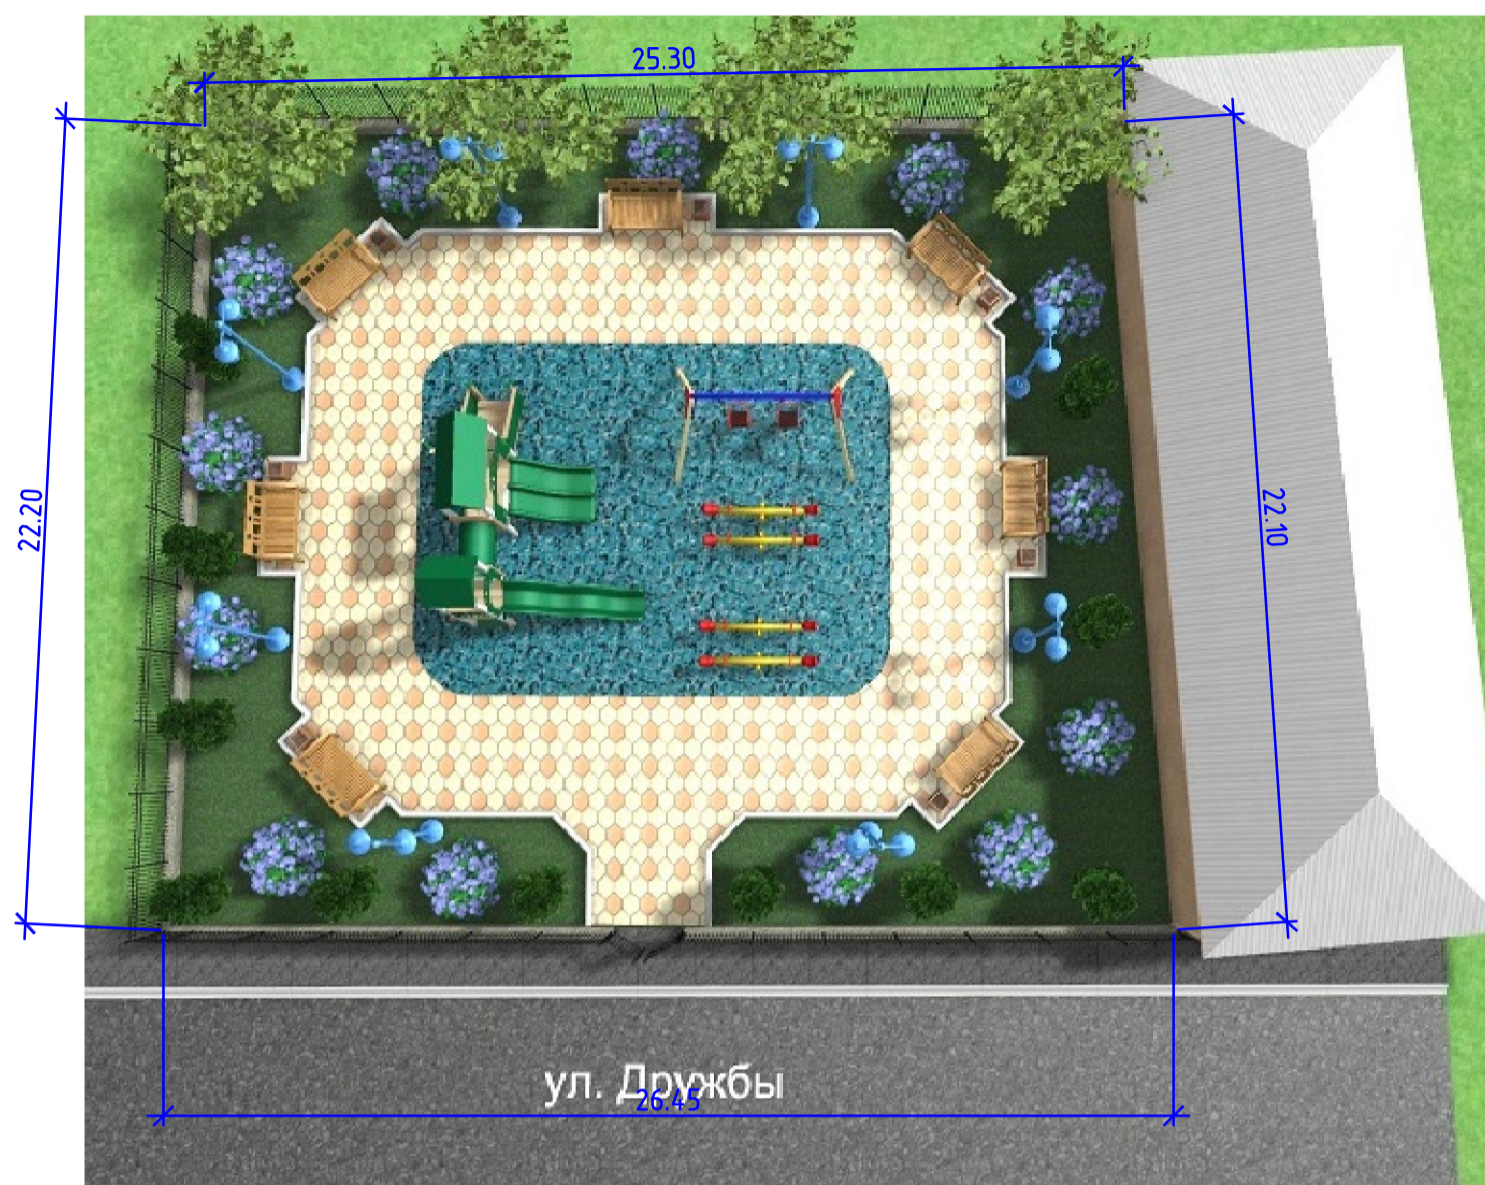

### ТЕХНИКО-ЭКОНОМИЧЕСКИЕ ПОКАЗАТЕЛИ

Поз.	Наименование	Ед.изм.	Кол.	Примечание
1	Общая площадь	м <sup>2</sup>	568	
2	Площадь озеленения	м <sup>2</sup>	248.48	
3	Площадь тротуаров	м <sup>2</sup>	189.84	
4	Площадь детской площадки	м <sup>2</sup>	129.50	
5	Ограда	пм	73.5	
6	Бортовой камень	пм	80	
7	Скамья / урна	шт	7 / 7	

ГП

Благоустройство общественных территорий в населенных пунктах  
Хасавюртовского района.  
Парк по ул. Дружба №6А в с.Умашаул.


Изм.	Кол.	Лист	Nдок	Подп.	Дата		Стадия	Лист	Листов
							П	1	1
Исполн.		Асанов				Разбивочный план	ООО Промжилпроект		

Копировал

А3

Ситуационный план (Парк с. Умашаул)



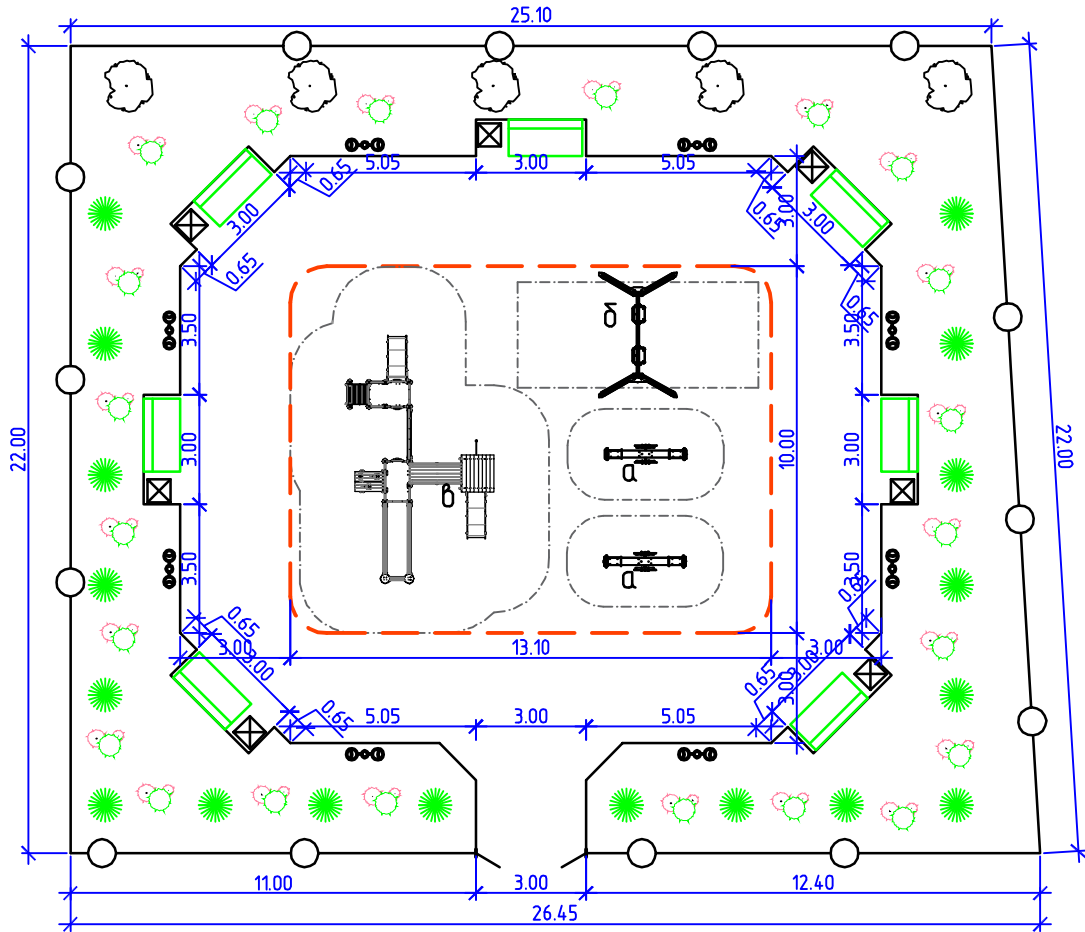

						Благоустройство общественных территорий в населенных пунктах Хасавюртовского района. Парк по ул. Дружба №6А в с.Умашаул.		
Изм.	Кол.	Лист	№ док	Подп.	Дата			
ГИП		Абдувалипов		<i>[Handwritten Signature]</i>		Стадия	Лист	Листов
						РП	1	1
Исполн.		Асанов		<i>[Handwritten Signature]</i>		Обмерочный чертеж		000 Промжилпроект

A 3D architectural rendering of a children's playground. The playground is enclosed by a black metal fence and features a central play area with a blue safety mat. This area contains a wooden play structure with a green slide, a swing set with two seats, and a yellow and red parallel bar. The surrounding area is paved with light grey gravel and includes several wooden benches, blue spherical street lamps, and clusters of purple hydrangeas. The playground is situated next to a grey asphalt road with a white curb. A building with a white roof is visible in the background. The text "ул. Дружбы" is written in white on the road surface.

ул. Дружбы

ул. Дружбы





Участок под строительство парка в с. Умашаул.



( " 2019-2024 " )

( )

( , )

:  
 \_\_\_\_\_ 1329,779 . .  
 \_\_\_\_\_ 0,000 . .  
 \_\_\_\_\_ 0 .  
 ( ) 2020 .

1	2	3	4	5	, .			, .				
					6	7	8	9	10	11	12	13
1.												
1	81-02-16-2017 16-05-003-2	=0,94; - =1,048 - 1,7 - 2020	100	0,735	332192,32				244161			
2	81-02-16-2017 16-03-001-1	=0,94; - =1,048 - - 2020	100 2	0,78	144132,91				112424			

3	81-02-16- 2017 16-06-001-1	, , =: =0,94; - =1,048 - - 2020	2,6 6	100 2	1,5255	137792,84				210203			
4	81-02-16- 2017 16-06-003-5	6,0 =: =0,94; - =1,048 - - 2020	2,6	100 2	1,14	328541,05				374537			
5	81-02-16- 2017 17-01-001-1	=0,94; - =1,048 - - 2020		1	0,0249	6699761,7				166824			
										1108149			
1										1108149			
										1108149			
										1108149			
- 20%										221630			

: \_\_\_\_\_ . . .