


Муниципальное образование "село Темираул" Хасавюртовского района Республики Дагестан Карта - схема функционального зонирования

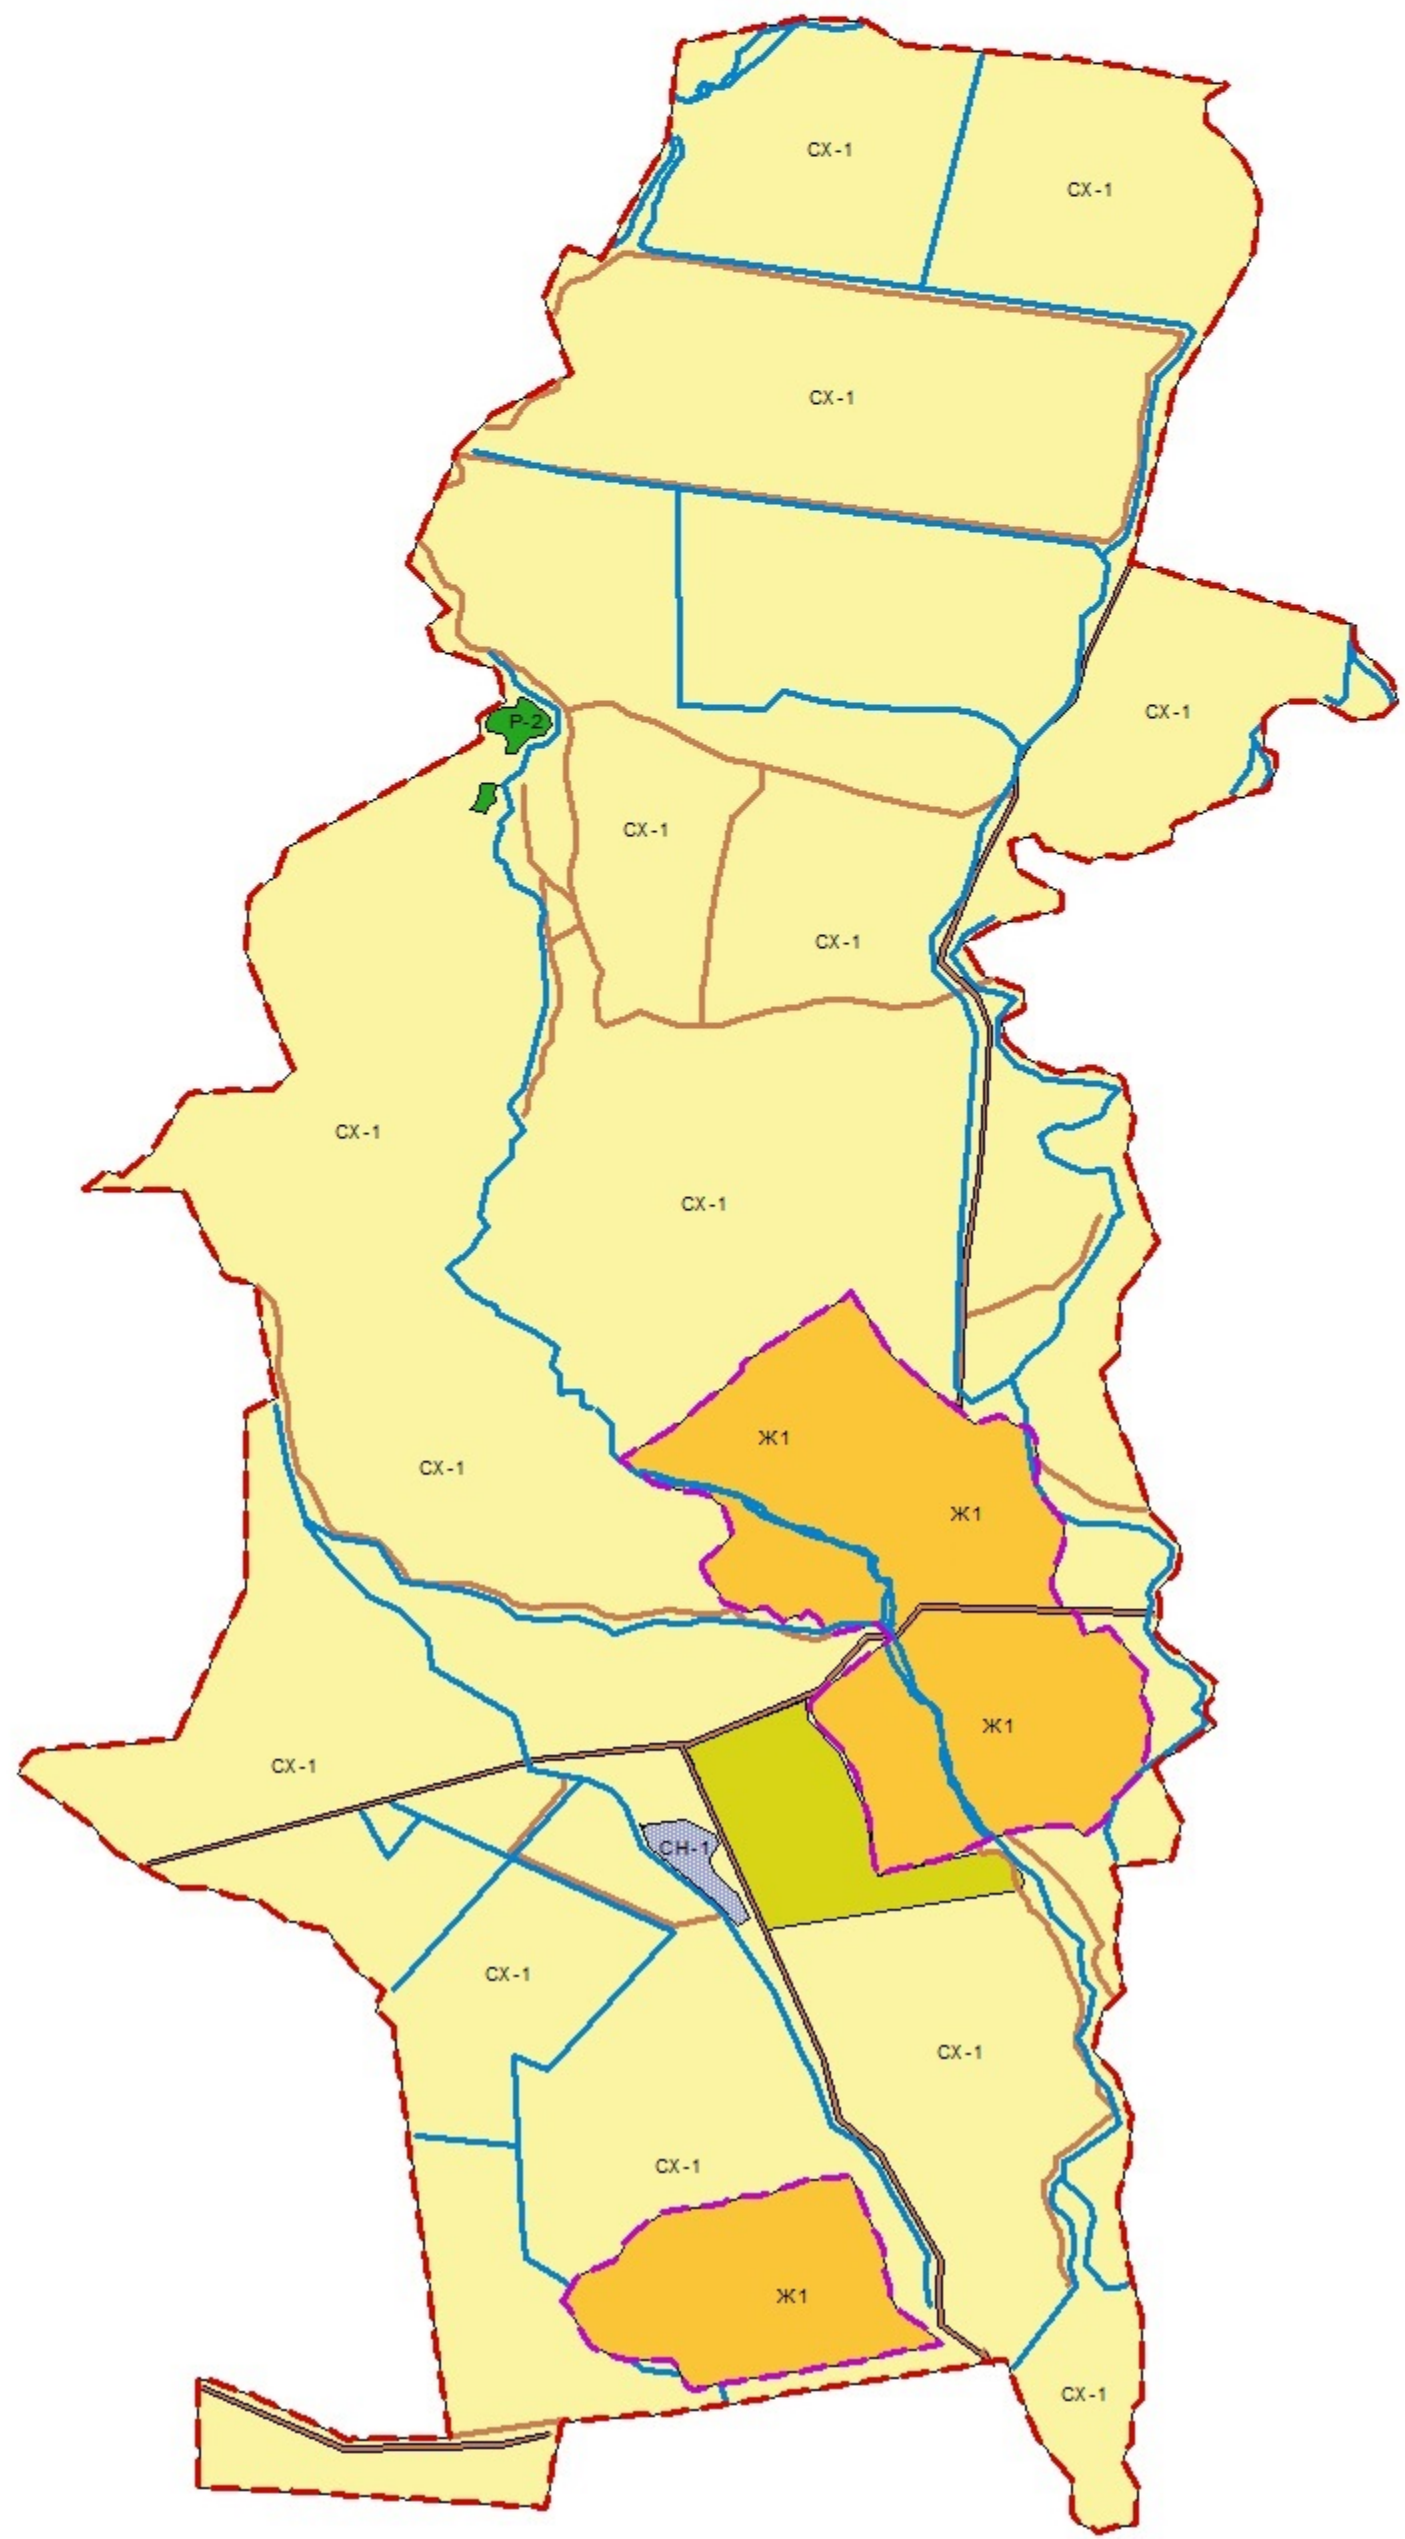


Граница муниципального образования "село Темираул"




Масштаб 1:3500
50 0 50 100 метры

Граница с.Темираул

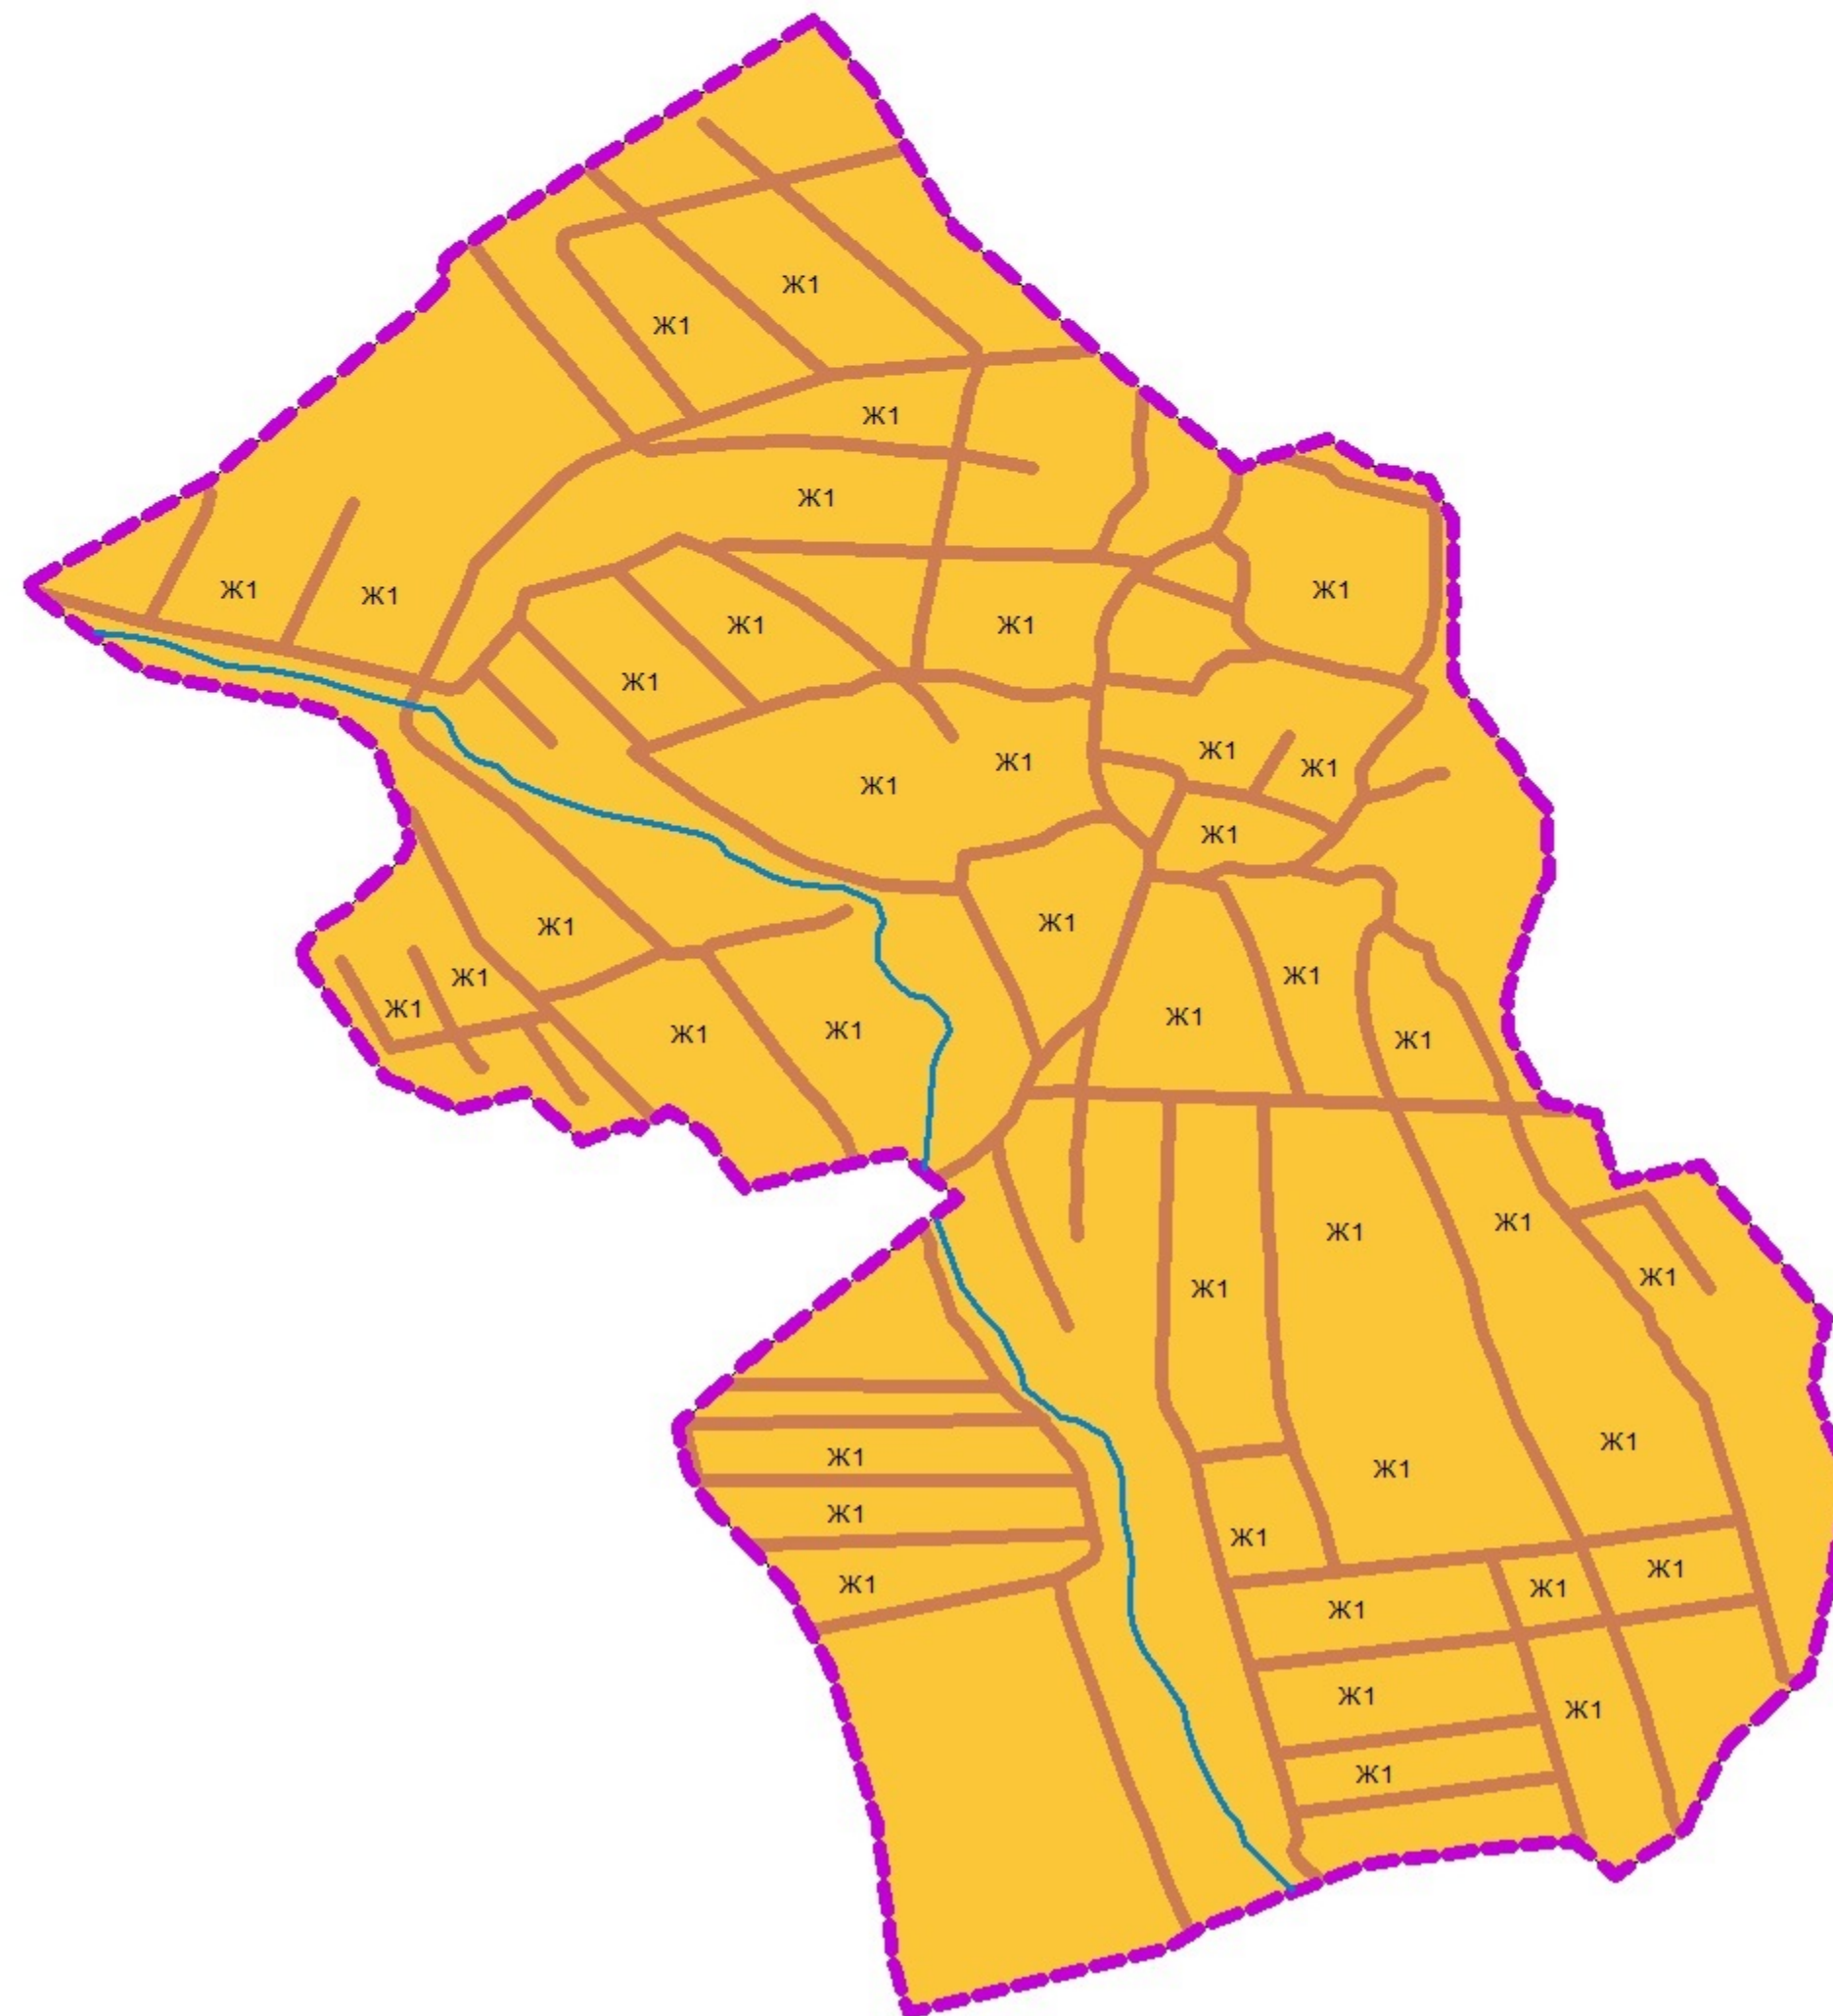

Масштаб 1:1000
20 0 20 40 метры

Граница с.Гоксув

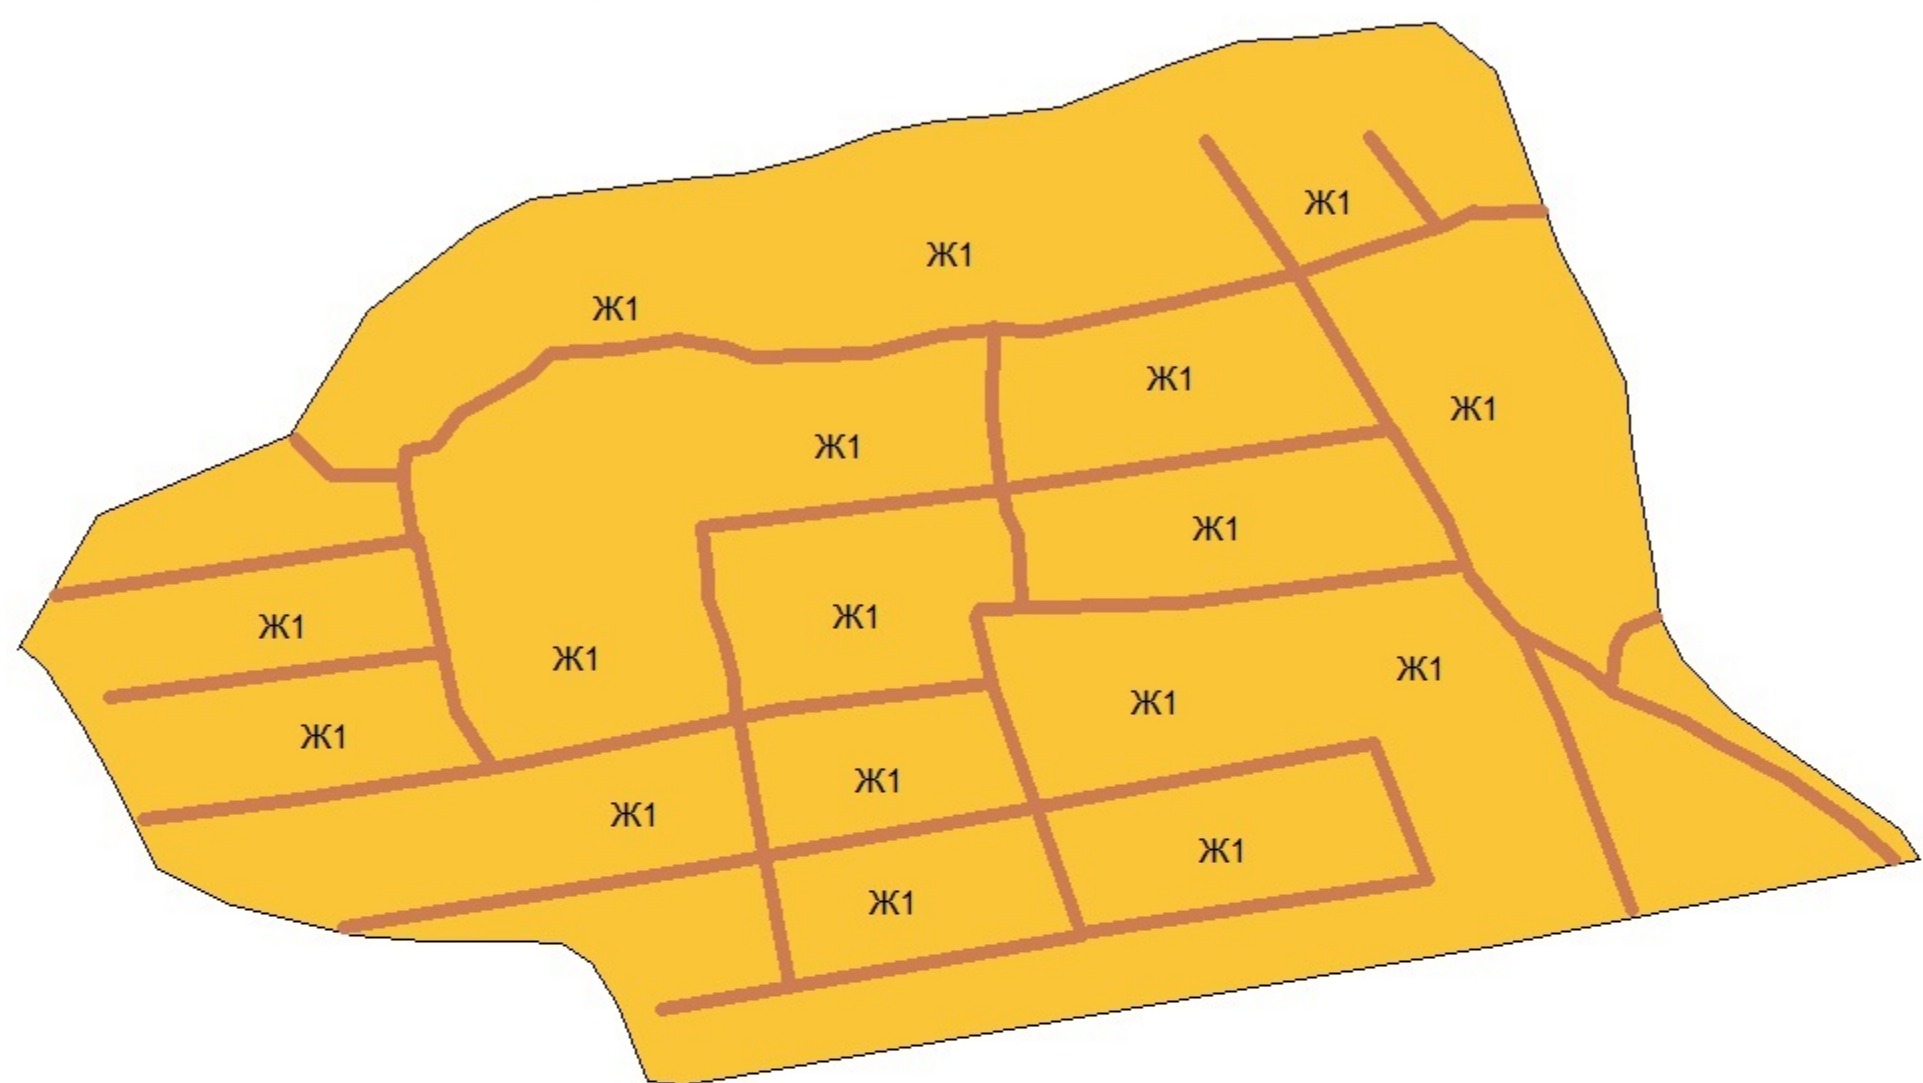

Масштаб 1:700
9 0 9 18 метры

Условные обозначения

- границы муниципального образования
- граница населенного пункта
- реки, каналы
- автомобильные дороги
- полевые дороги
- планируемая застройка
- СХ1 сельскохозяйственных зона
- Ж1 жилая зона
- СП-1 зона размещения объектов специального назначения
- Р-2 зона лесонасаждений
- СО зона размещения объектов социального назначения

№ п/п	Наименование зоны	Площадь, га
1	Сельскохозяйственная зона	1747
2	Жилая зона	60
3	Зона объектов специального назначения	3,3
4	Зона объектов социального назначения	0,6
5	Рекреационная зона	3,7
6	Планируемая застройка	38,3

№ п/п	Подп.	Дата	Карта функционального зонирования МО "село Темираул" Хасавюртовского района РД	Стадия	Лист	Листов
				П	1	1
Исполнитель	Мурзаев М.Х.		Масштаб 1:3500	ООО "ПТЦ Инженерные системы"		
Гл. архитектор	Чупаев Н.Г.					
Исполнитель	Мурзаев М.Х.					