


# Муниципальное образование "село Тотурбийкала" Хасавюртовского района Республики Дагестан Карта - схема функционального зонирования

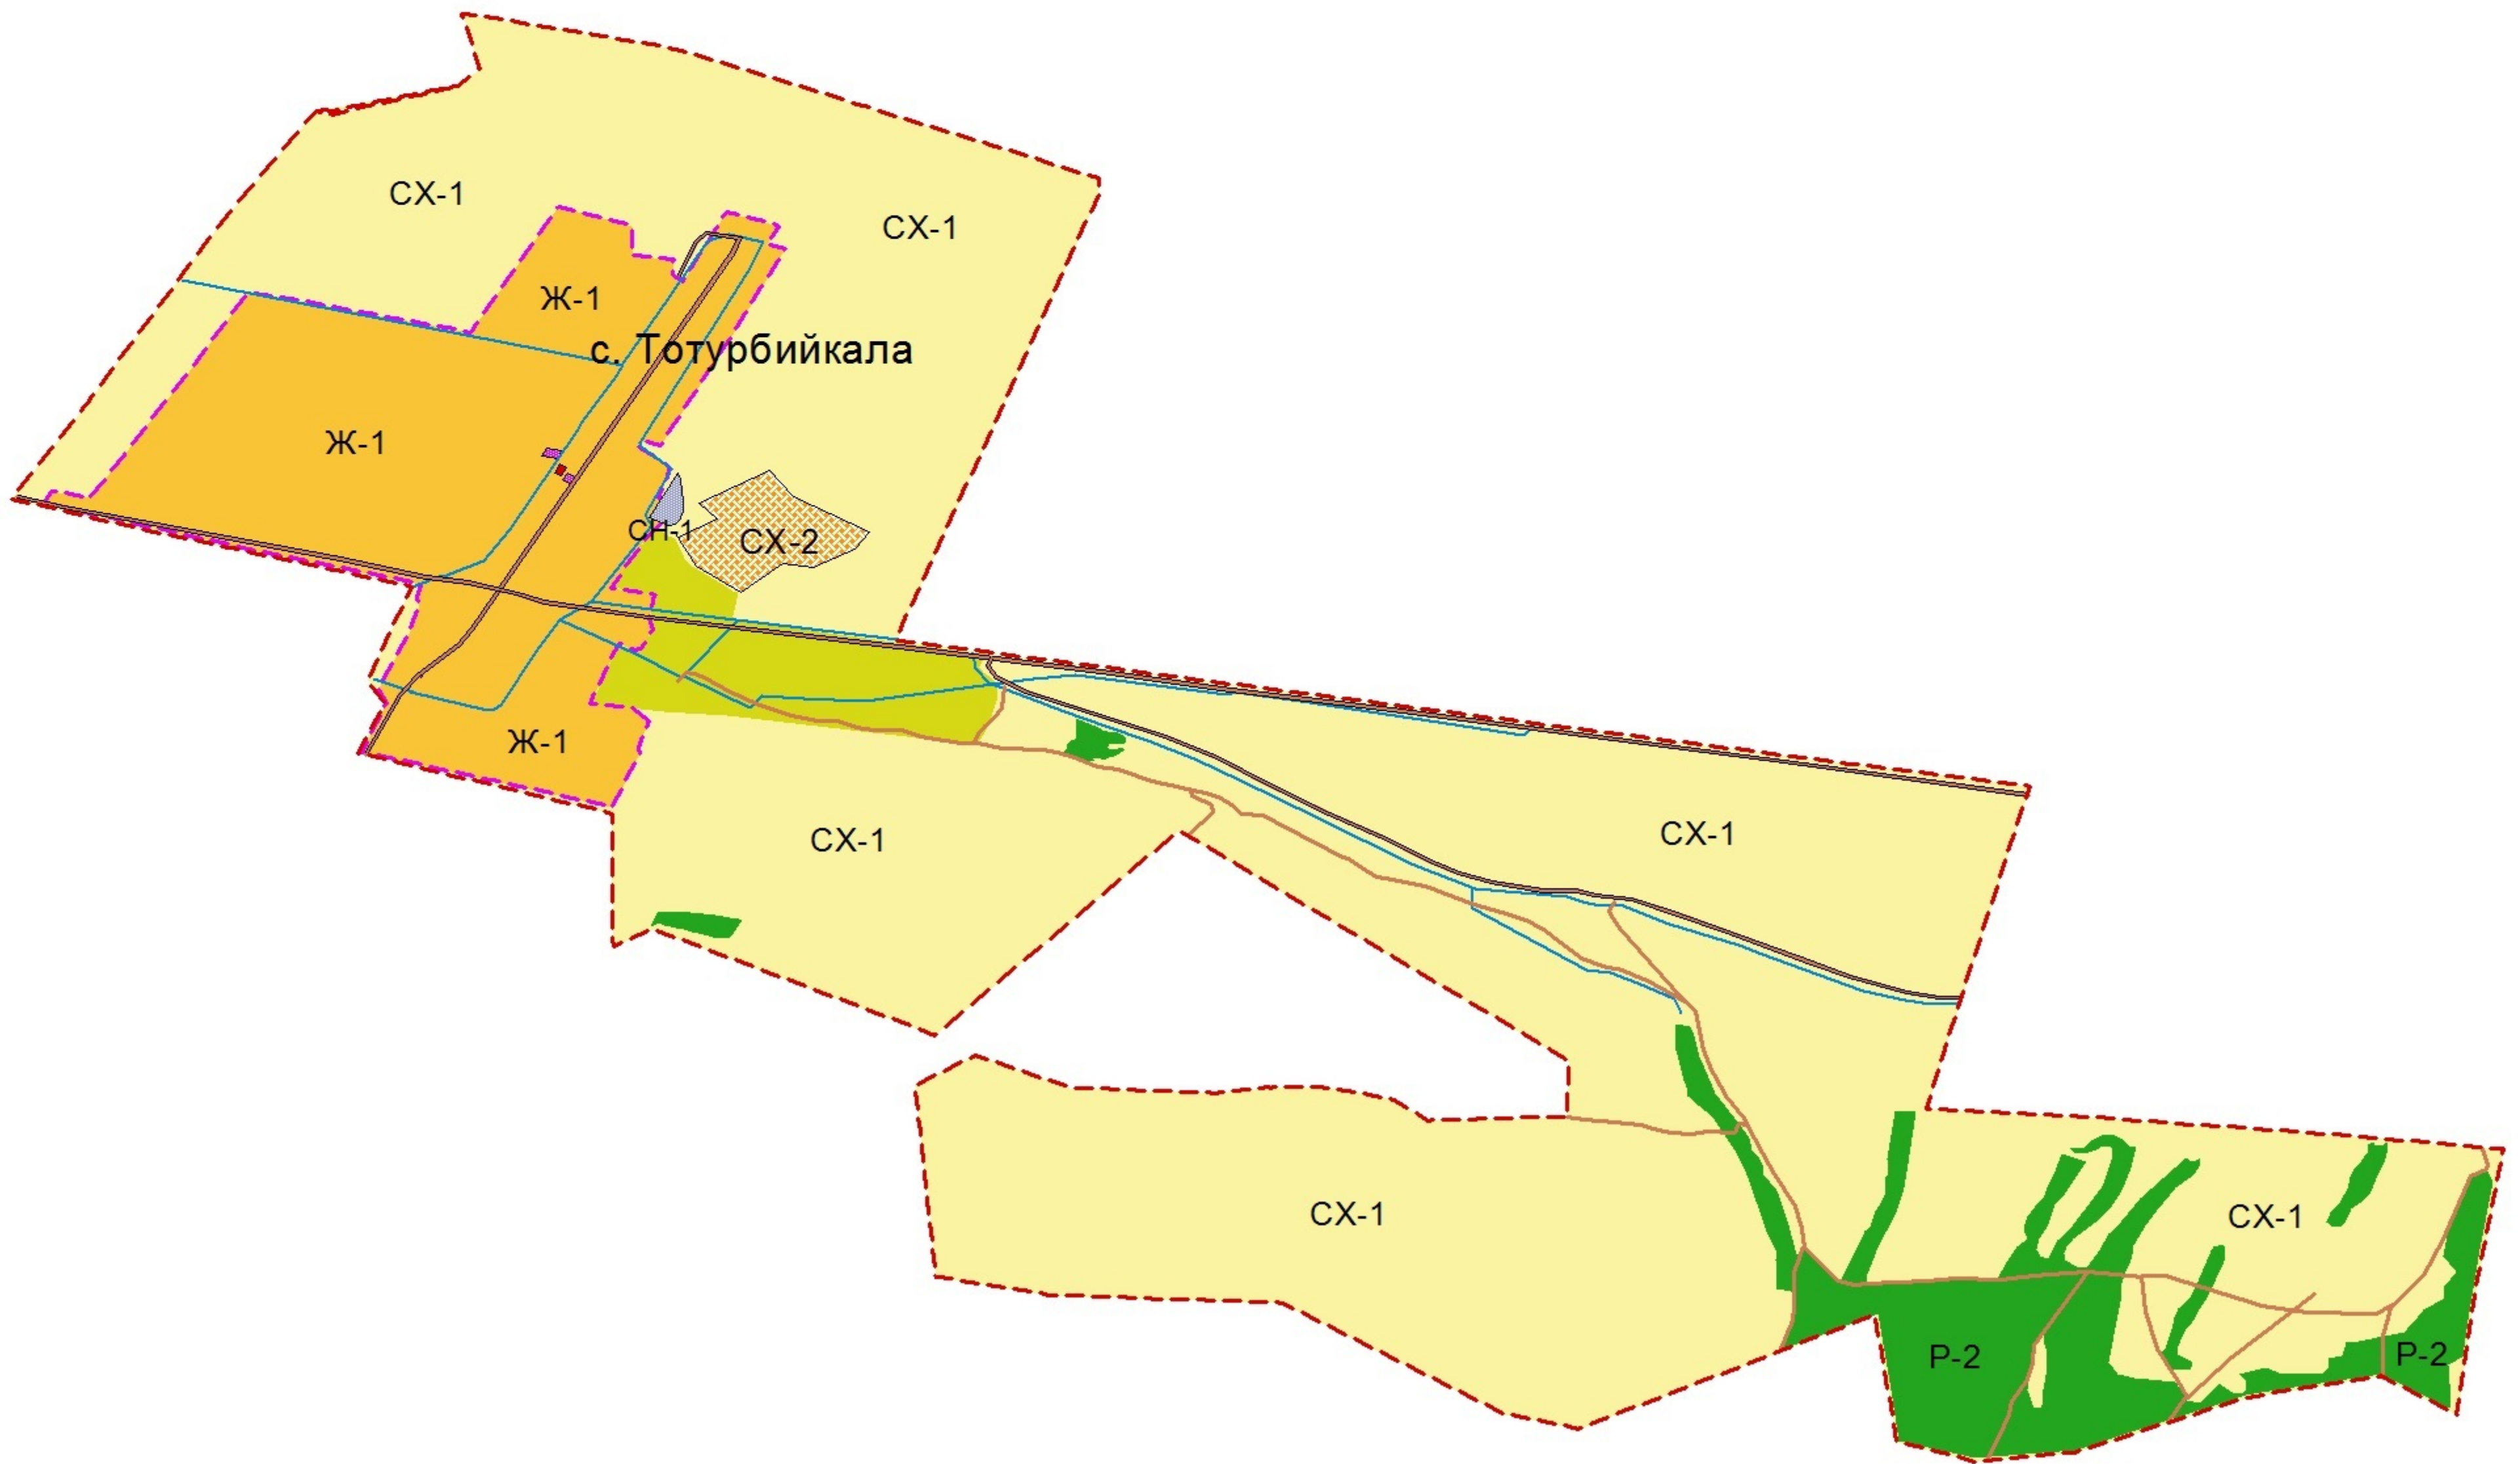


## Граница муниципального образования "село Тотурбийкала"



Масштаб 1:2000  
30 0 30 60 90 метры

## Граница с. Тотурбийкала

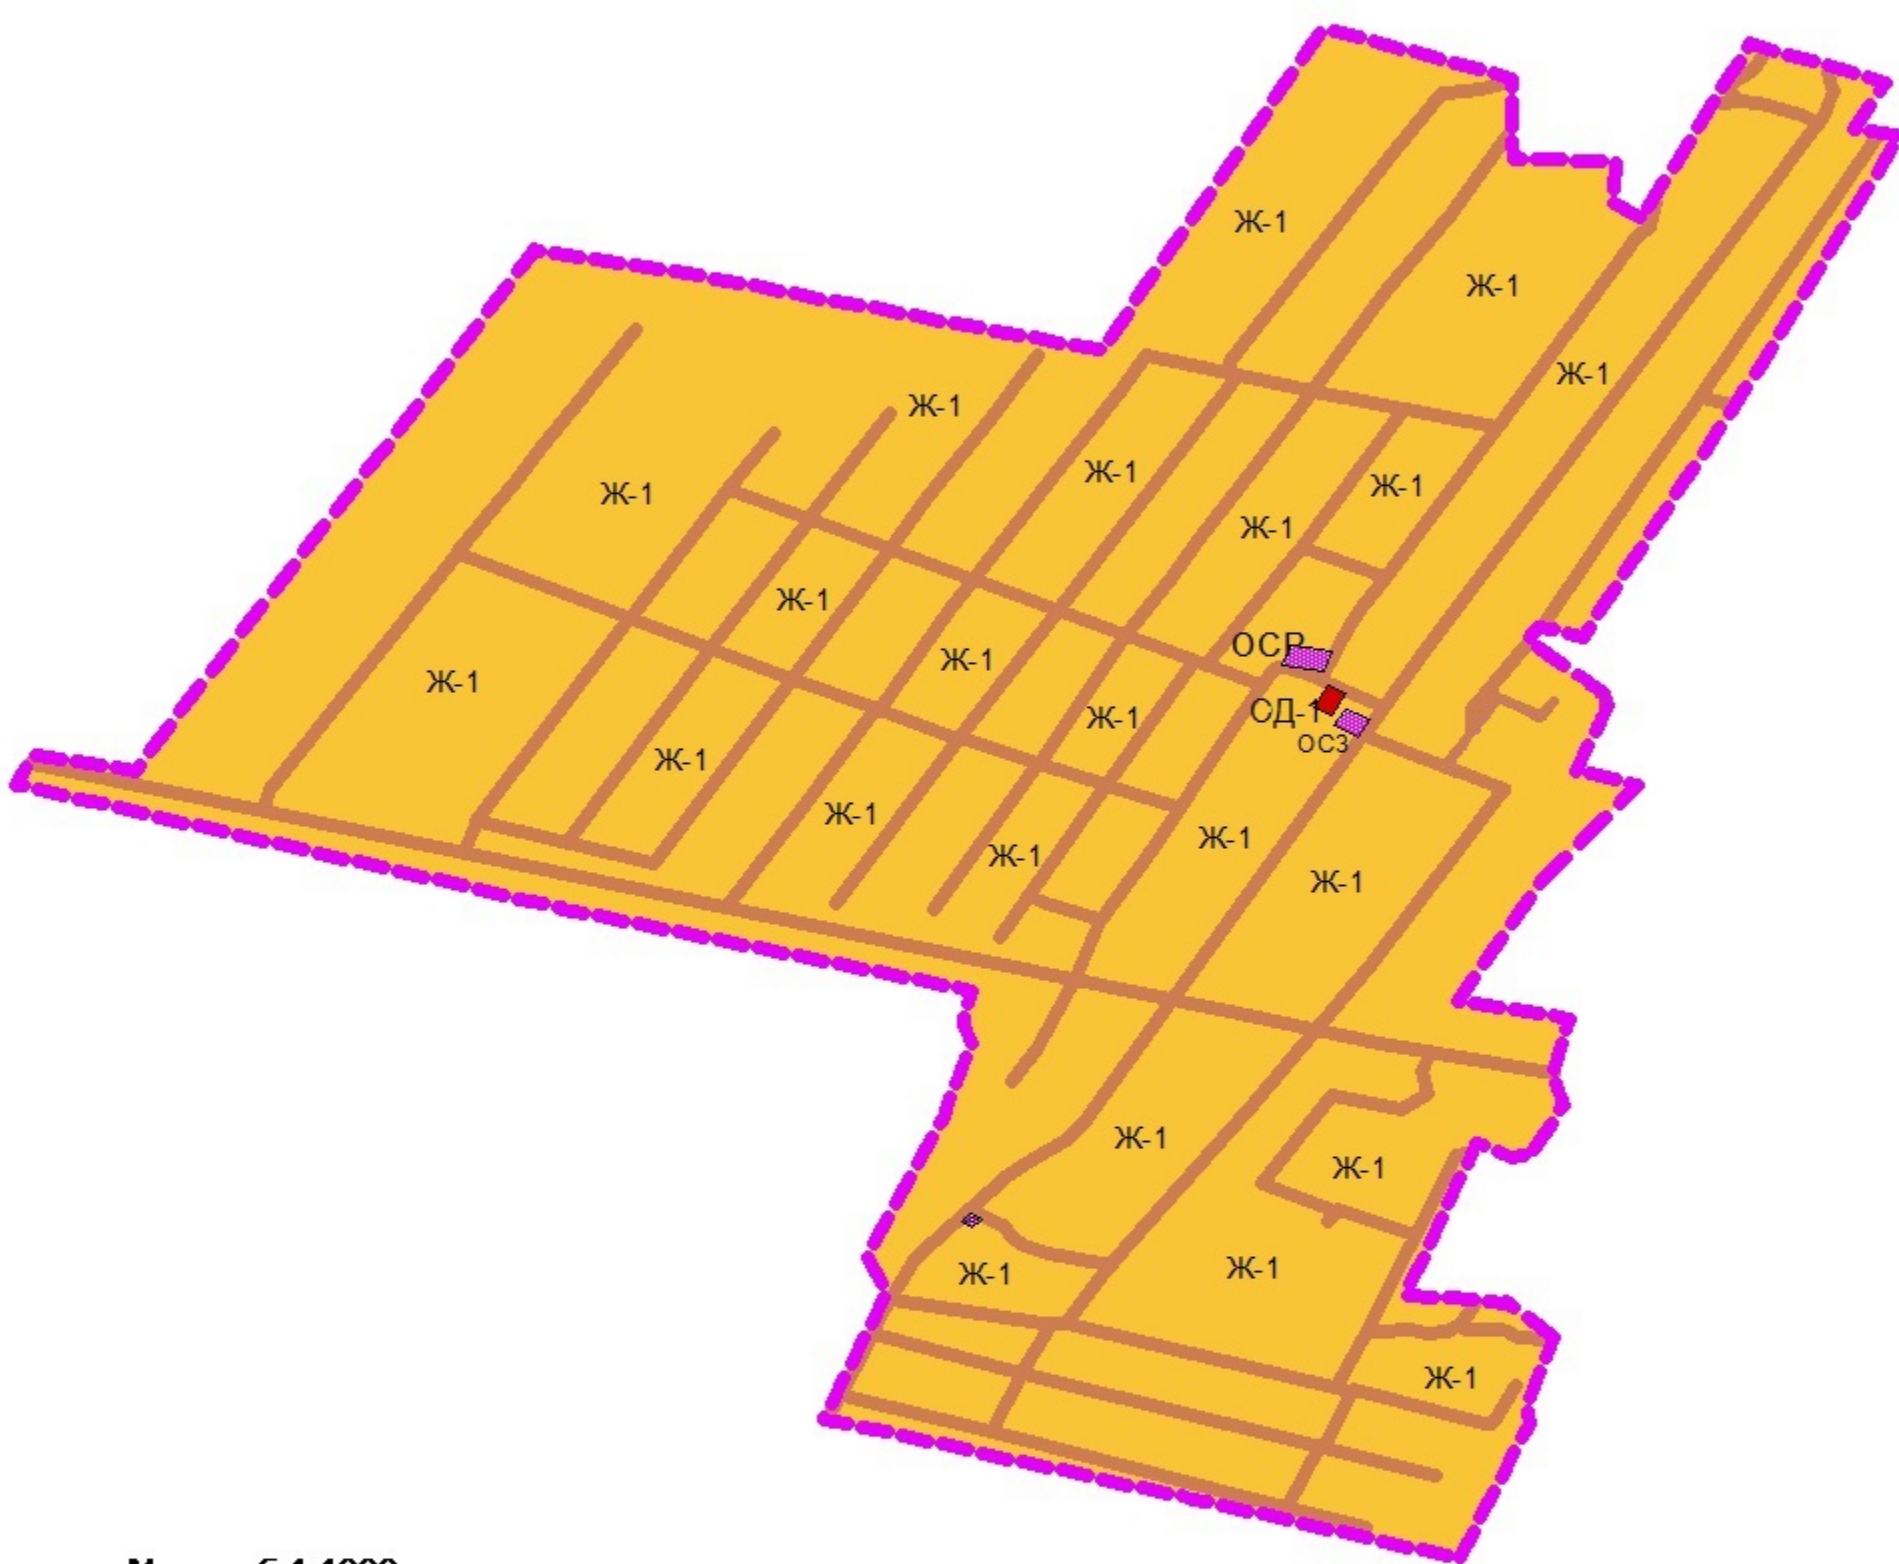

Масштаб 1:1200  
10 0 10 20 30 метры

## Условные обозначения

- граница муниципального образования
- граница населенного пункта
- автомобильные дороги
- полевые дороги
- реки, каналы
- планируемая застройка
- СХ-1 зона сельскохозяйственных угодий
- СХ-2 зона объектов сельскохозяйственного производства
- Ж-1 жилая зона
- P-2 зона лесонасаждений
- ОД-1 общественно-деловая зона
- СН-1 зона размещения объектов специального назначения
- ОС зона размещения объектов социального назначения
- ОСР зона размещения объектов религиозного назначения
- ОСЗ зона размещения объектов здравоохранения
- ОСД зона размещения детских учреждений

| № п/п | Наименование зоны                                | Площадь, га |
|-------|--|-------------|
| 1     | Сельскохозяйственная зона                        | 121,0       |
| 2     | Жилая зона                                       | 165,0       |
| 3     | Планируемая застройка                            | 39,1        |
| 4     | Зона размещения объектов социального назначения  | 3,7         |
| 5     | Зона размещения объектов специального назначения | 1,3         |

|                 |                | Подп. | Дата | Карта функционального зонирования<br>МО "село Тотурбийкала"<br>Хасавюртовского района РД |      |                             |
|-----------------|----------------|-------|------|--|------|-----------------------------|
| Имя и должность | Ф.И.О. и С.Г.  |       |      | Стадия   | Лист | Листов                      |
| ГМП             | Мурталиев М.Х. |       |      | П  | 1    | 1                           |
| г. архитектор   | Мурталиев Н.Г. |       |      | Масштаб 1:2000   |      | ОСО "ПТЦ Инженерных систем" |
| Инженер         | Мурталиев М.Х. |       |      |  |      |                             |