


Муниципальное образование "село Чагаротар" Хасавюртовского района Республики Дагестан Карта-схема функционального зонирования

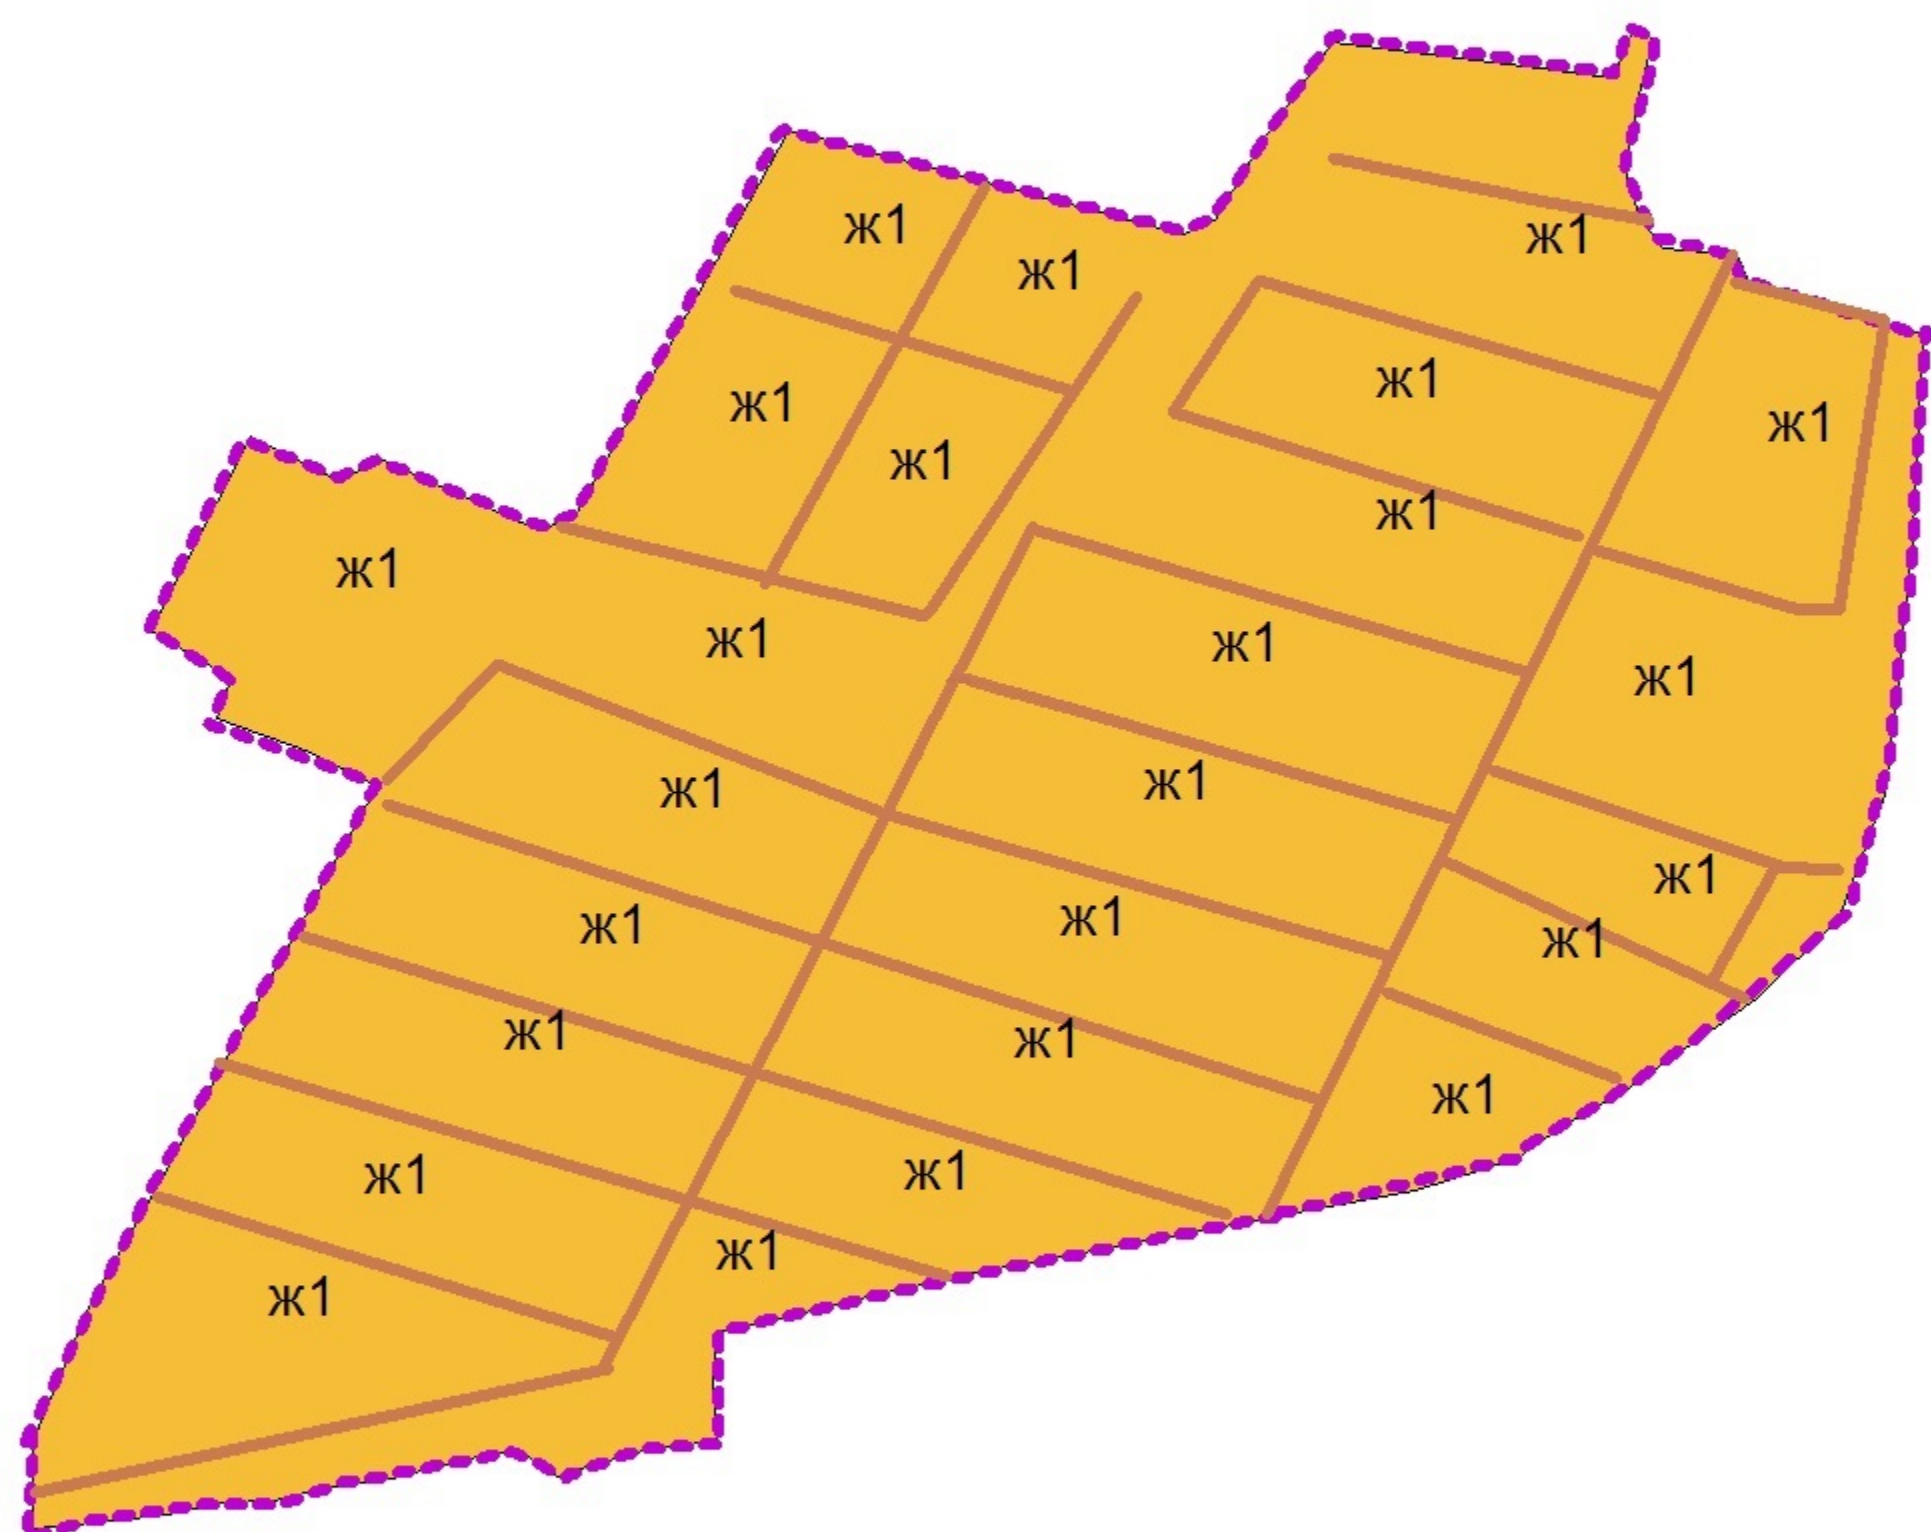

Граница с Чагаротар




Масштаб 1:600
10 0 10 20 метры

Условные обозначения

- граница муниципального образования
- граница муниципального образования
- реки, каналы
- дороги
- граница населенного пункта
- планируемая застройка

- СХ-1 зона сельскохозяйственных угодий
- СХ-2 зона объектов сельскохозяйственного производства
- Ж1 жилая зона
- Р-2 зона лесонасаждений
- СН-1 зона размещения объектов специального назначения
- ОС зона размещения объектов социального назначения

Граница муниципального образования "село Чагаротар"

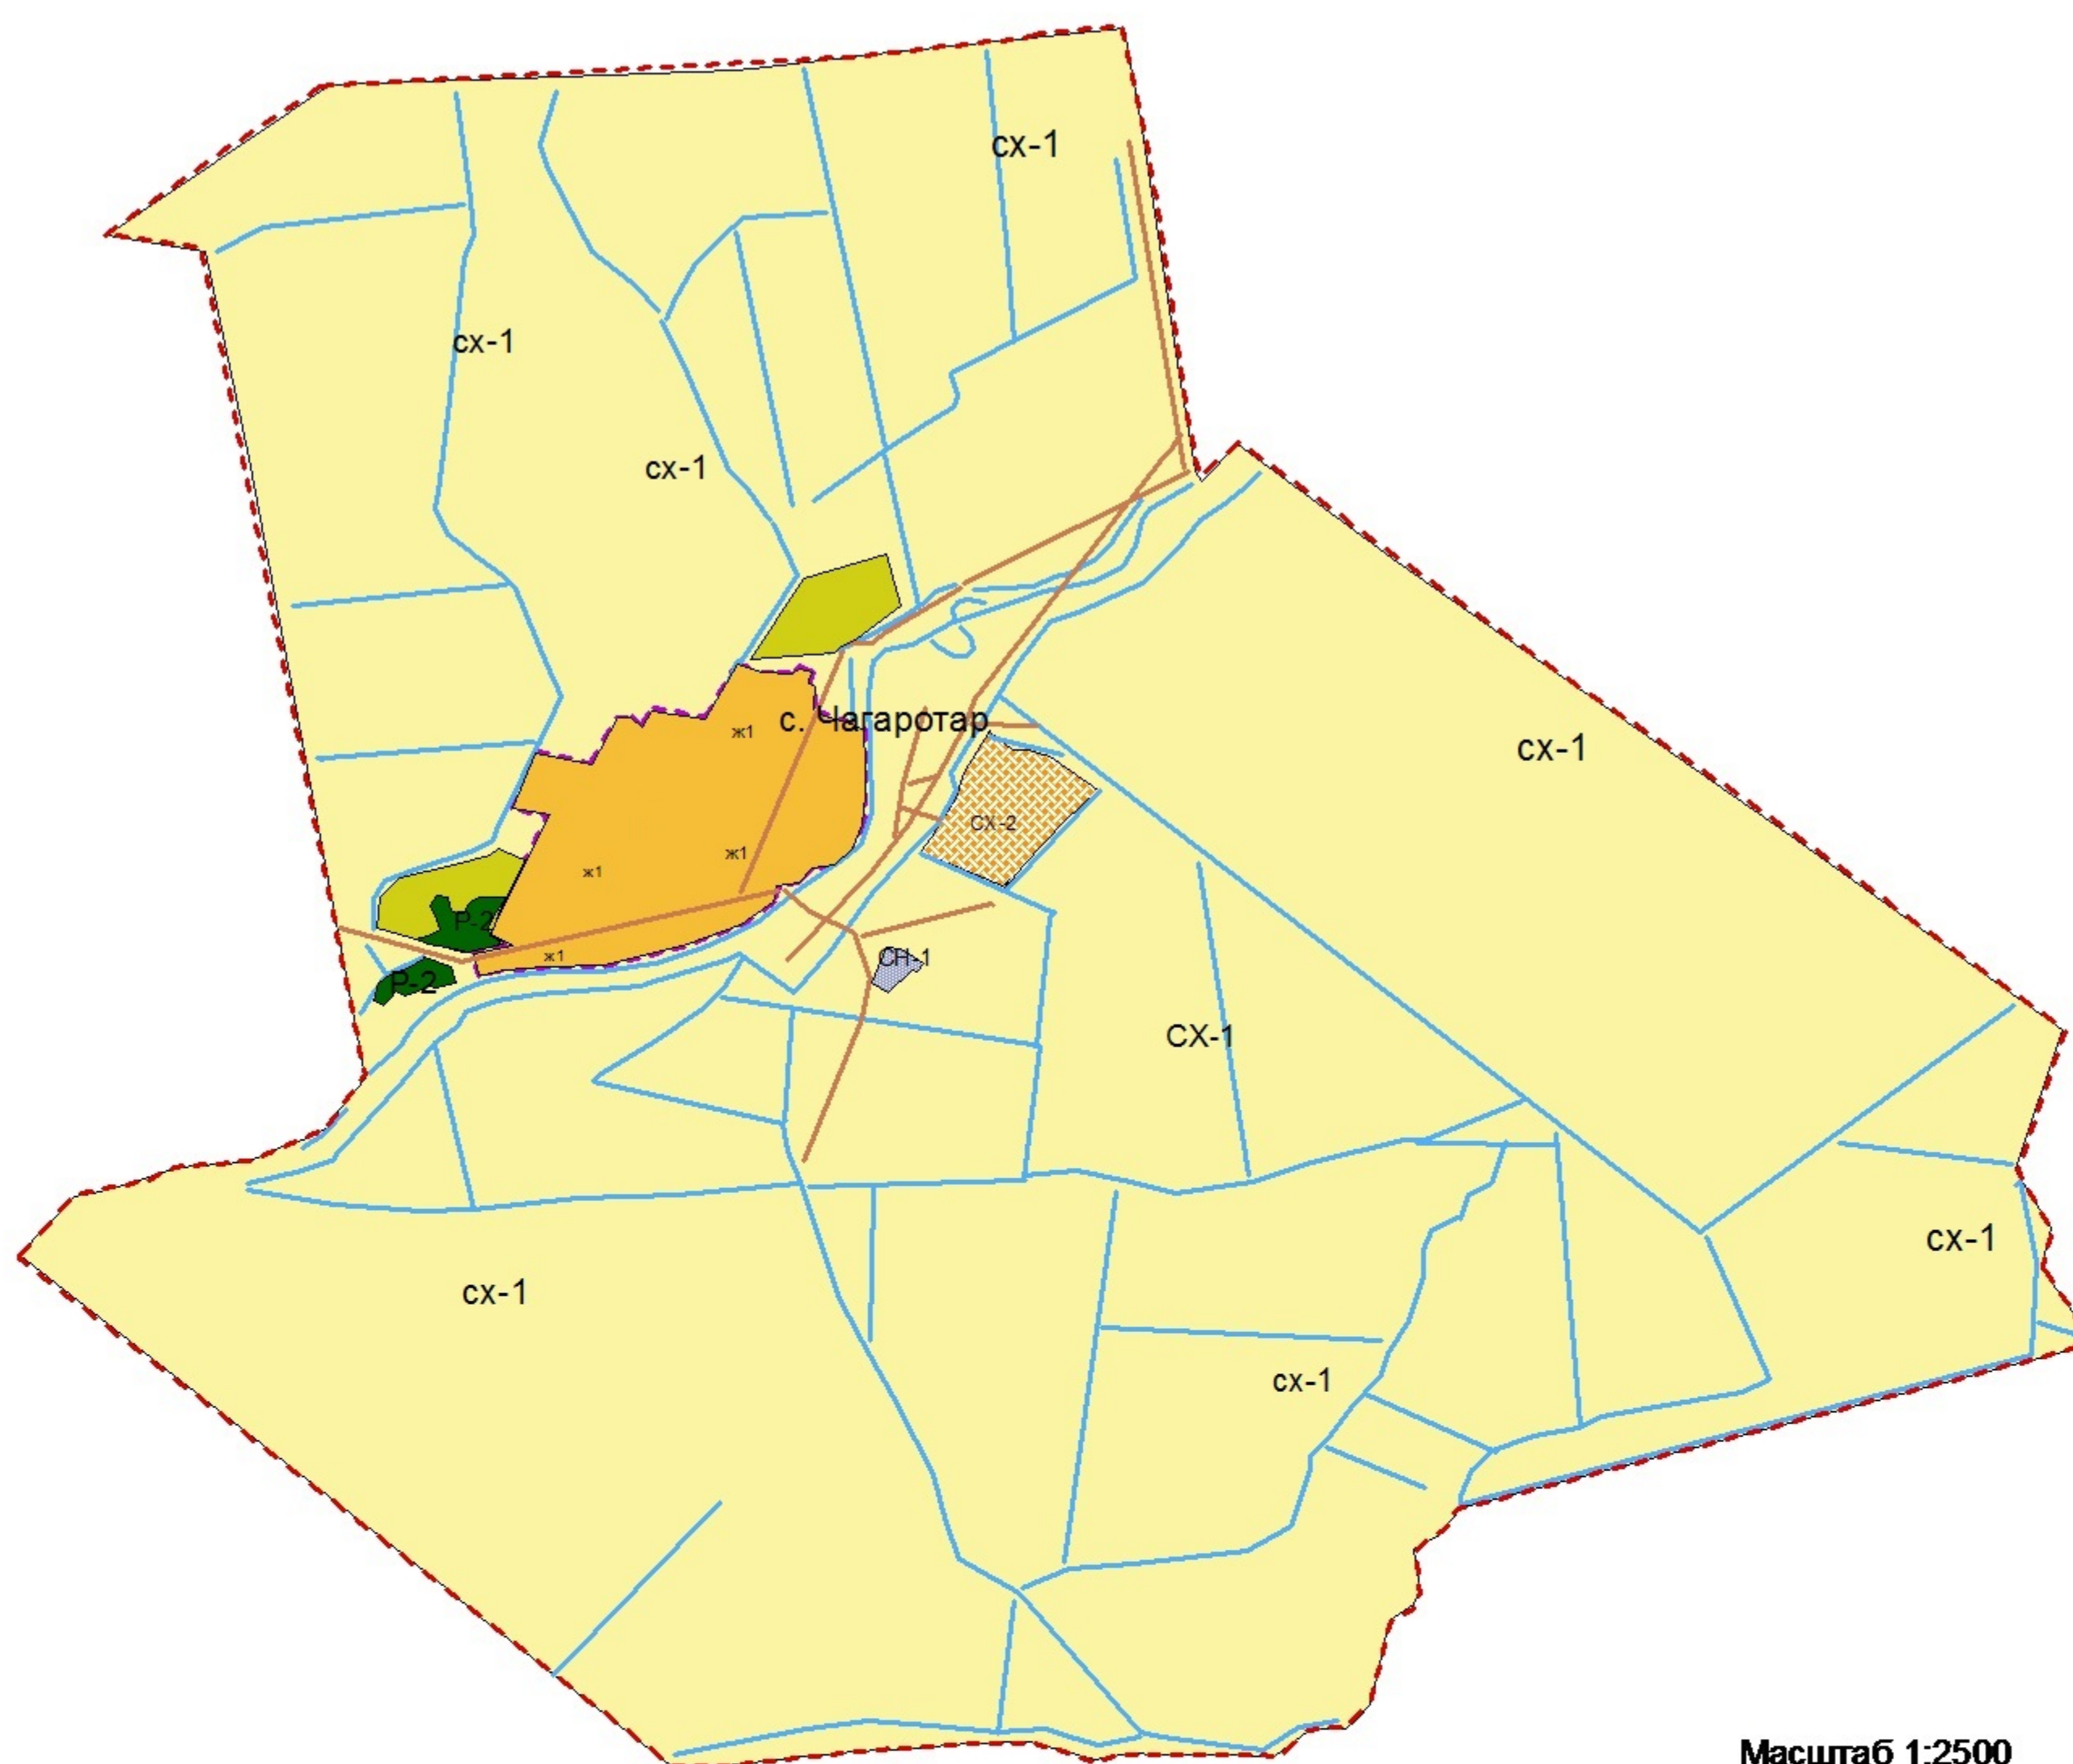

Масштаб 1:2500
500 0 500 метры

№ п/п	Наименование зон	Площадь, га
1	Сельскохозяйственная зона	617,0
2	Жилая зона	81,0
3	Планируемая застройка	27,8
4	Зона размещения объектов социального назначения	2,73
5	Зона размещения объектов специального назначения	3,7

Подп.		Дата	Карты функционального зонирования МО "село Чагаротар" Хасавюртовского района РД	Страниц	Лист	Листов
Нач. отдела	Османов С.Г.			П	1	1
Гл. инженера	Муштагалев М.Х.		Масштаб 1:2500			
Инженер	Чулпанов И.Г.		ООО "ПТЦ Инженерные системы"			
	Муштагалев М.Х.					