

Республика Дагестан

ОБЩЕСТВО С ОГРАНИЧЕННОЙ ОТВЕТСТВЕННОСТЬЮ

«ПРОМЖИЛПРОЕКТ»

ОГРН1020501764370

С в и д е т е л ь с т в о СРО № 0037.04-2012-0534029574-П-154

ДИЗАЙН ПРОЕКТ



**БЛАГОУСТРОЙСТВО ОБЩЕСТВЕННЫХ ТЕРРИТОРИЙ
ХАСАВЮРТОВСКОГО РАЙОНА.
ПАРК ПО УЛ. ЦЕНТРАЛЬНАЯ №17А В С. ОСМАНЮРТ**

РУКОВОДИТЕЛЬ
ПРОЕКТНОЙ ОРГАНИЗАЦИИ А. КАЛЛАСОВ

ГЛАВНЫЙ ИНЖЕНЕР ПРОЕКТА Ш.АБУТАЛИПОВ

г.Хасавюрт

1.

«

».

2.

-

2022

.

,

3.

.

4.

.

5.

.

6.

-

.

7.

.

8.

-

3D.

9.

.



РЕСПУБЛИКА ДАГЕСТАН
АДМИНИСТРАЦИЯ
МУНИЦИПАЛЬНОГО ОБРАЗОВАНИЯ
"ХАСАВИЮРТОВСКИЙ РАЙОН"

г. Хасавюрт, пер. Спортивный, 1

тел. 5-20-61, факс 5-20-95

" 16 " 04 2018 г.

ПОСТАНОВЛЕНИЕ

№ 297

**Об образовании земельного участка и утверждении схемы расположения
земельного участка на кадастровом плане территории**

В целях решения вопросов местного значения, в части осуществления полномочий в области создания условий для обеспечения поселений, входящих в состав муниципального района, услугами по организации досуга, предусмотренных Федеральным законом от 6 октября 2003 г. № 131-ФЗ «Об общих принципах организации местного самоуправления в Российской Федерации», в соответствии с Земельным кодексом Российской Федерации, Федеральным законом от 25 октября 2001 г. № 137-ФЗ «О введении в действие Земельного кодекса Российской Федерации»,

постановляю:

1. Образовать земельный участок из земель категории «земли населенных пунктов», расположенный: Хасавюртовский район, с. Османюрт, ул. Центральная 17 а, для создания парка, с видом разрешенного использования – отдых (рекреация) (код вида разрешенного использования земельного участка 5.0), площадью 6567 кв. м.
2. Утвердить схему расположения земельного участка на кадастровом плане территории, которая является неотъемлемой частью данного постановления, согласно приложению №1.
3. Провести межевание земельного участка.
4. Поставить земельный участок на кадастровый учет.

1-й зам. Главы администрации
муниципального района



З. Боташев

исп. Коймурзаев С. А.
тел. 5-20-74

Синьковский

Уведомление

О проведении общественного обсуждения дизайн-проектов обустройства парков и парковых зон, подлежащих благоустройству в 2022 году и перечня мероприятий по их благоустройству, подлежащих реализации.

С целью рассмотрения и оценки предложений с заинтересованными лицами разработанных дизайн-проектов по благоустройству общественных территорий и перечня мероприятий по их благоустройству, подлежащих реализации в 2022 году, включённых в муниципальную программу «Формирование современной городской среды» МО «Хасавюртовский район» на 2022 год с **10.08.2021г по 08.09.2021г.** проводится общественное обсуждение следующих дизайн-проектов общественных территорий:

1. Благоустройство общественной территории, парк по улице Аджиева, 96 «а» в селе Хамавюрт

2. Благоустройство общественной территории, парк по улице Центральная, 17 «а» в селе Османюрт.

3. Благоустройство общественной территории, парковая зона по улице Дружбы, 39 в селе Симсир.

4. Благоустройство общественной территории, парк по улице Административная, 5 в селе Теречное.

5. Благоустройство общественной территории, парк по улице Саримурзаева, 2 «а» в селе Чагаротар.

6. Благоустройство общественной территории, парк по улице Центральная, 85 «а» в селе Пятилетка.

7. Благоустройство общественной территории, парковая зона по улице Рашидханова, 55 «а» в селе Новогагатли.

Дизайн-проекты размещены на официальном сайте администрации МО «Хасавюртовский район» в разделе «Формирование современной городской среды».

Предложения направляются по предлагаемой форме заявки в электронном виде по адресу: <https://khasrayon.ru/> или на бумажном носителе по адресу: РД, г. Хасавюрт, Автомагистраль Кавказ Р-217, 736 км.

Контактное лицо по вопросам общественного обсуждения Арсаев Ризван Эдиевич.

Номер телефона: +7(928) 511-18-89.

График работы: с 8⁰⁰ часов до 17⁰⁰ часов по календарным дням.

**Председатель Общественной комиссии,
И.о. главы
муниципального района**



Б. Мамаев


Исп. Алхаматов К.Д.

Территория до застройки




Генеральный план с привязкой к местности



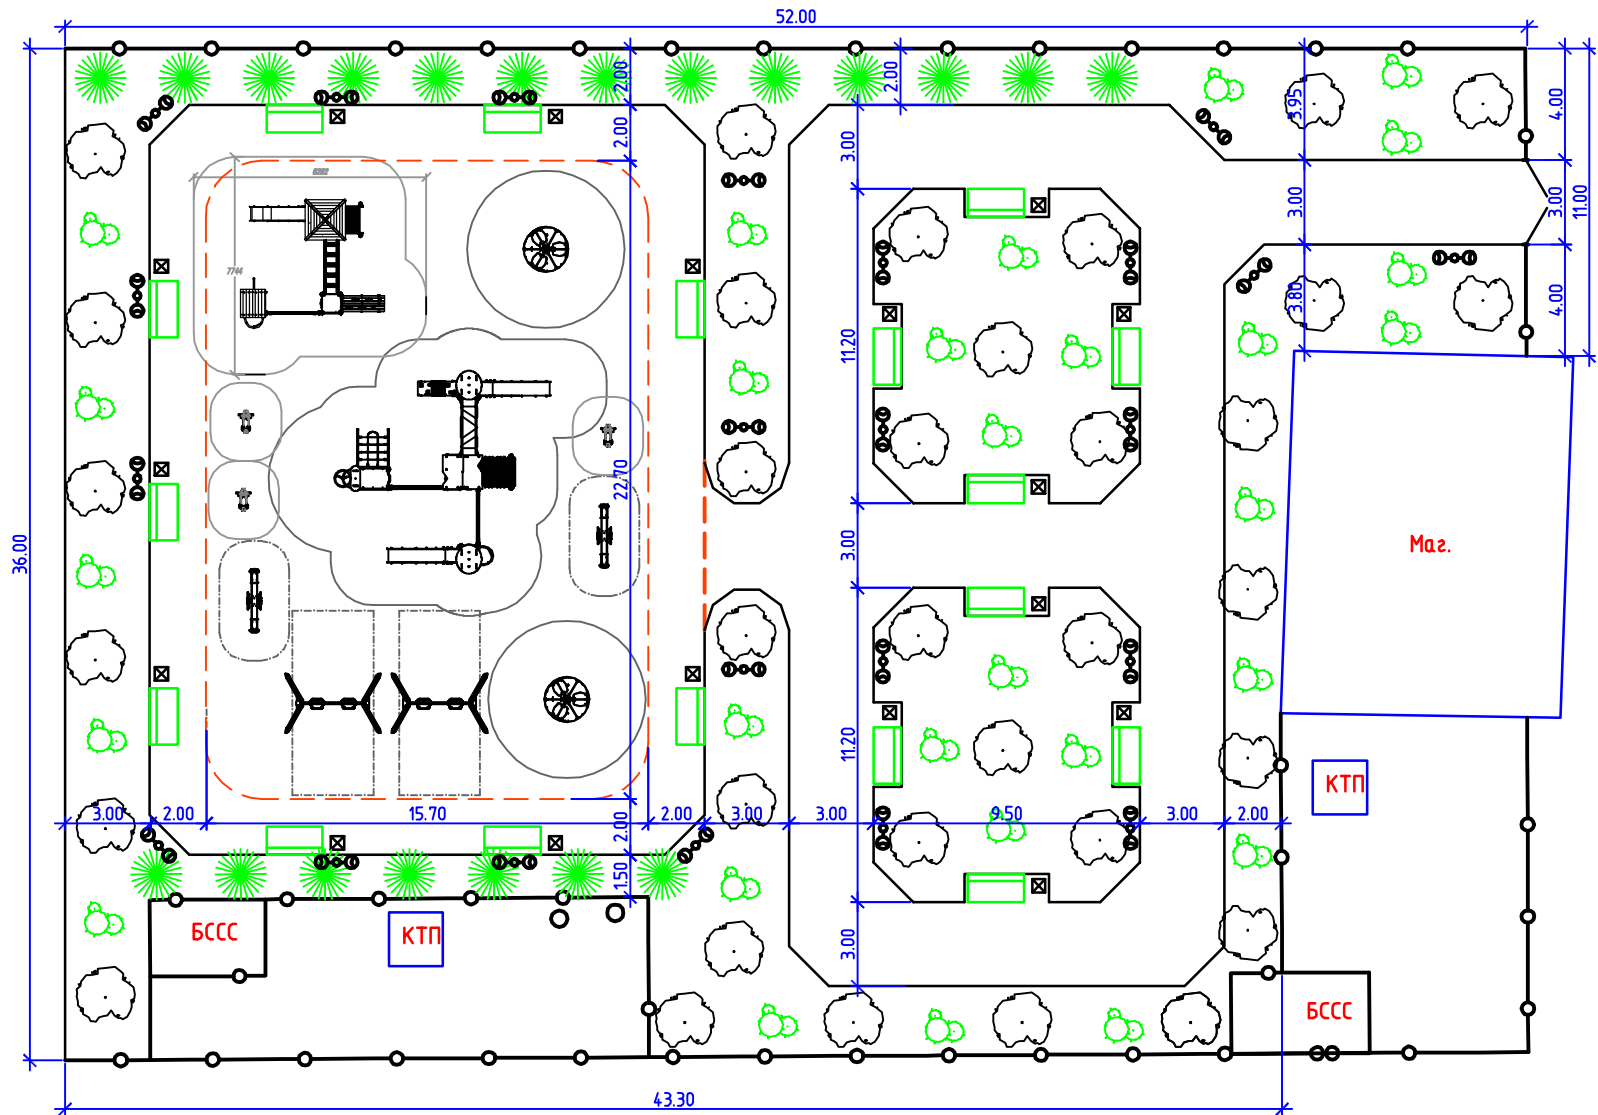

						Благоустройство общественных территорий в населенных пунктах Хасавюртовского района. Парк по ул. Центральная №17А в с. Османюрт					
Изм.	Кол.	Лист	№ док	Подп.	Дата				Стадия	Лист	Листов
						ГИП	Абдулалпов	<i>Абдулалпов</i>	РП	1	1
						Исполн.	Асанов	<i>Асанов</i>	Обмерочная схема		000 Промжилпроект

Вид сверху

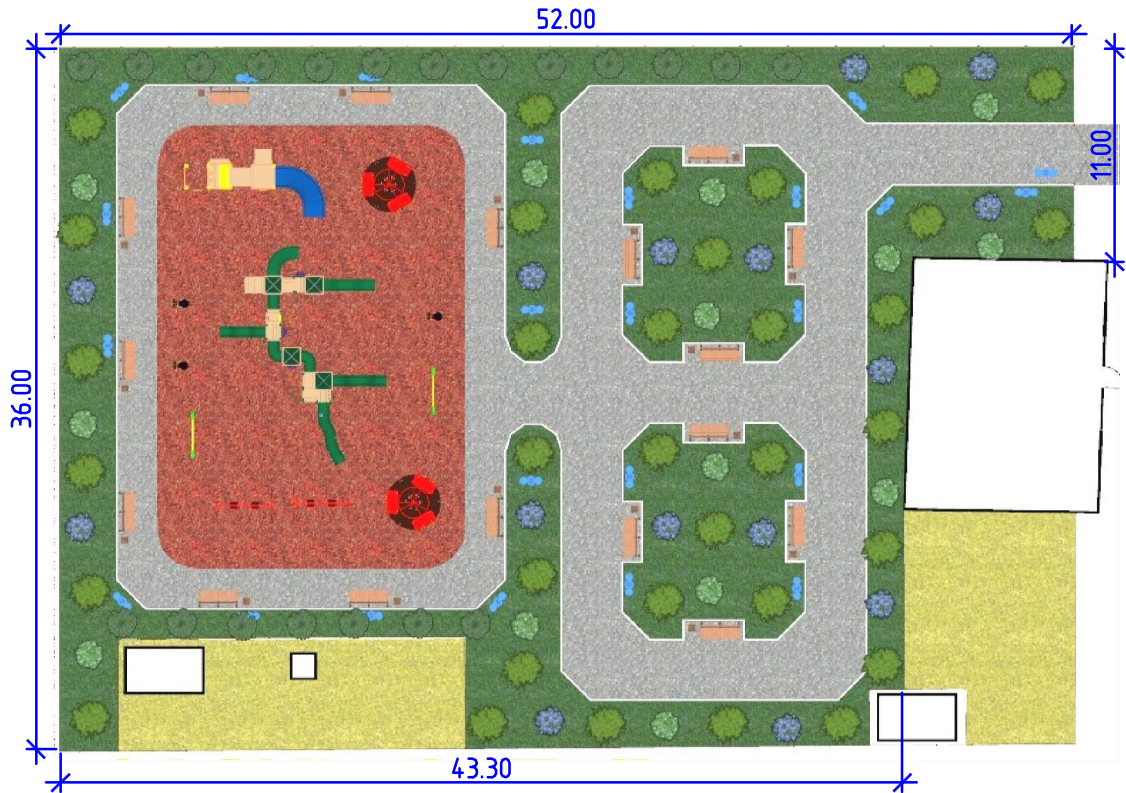


ТЕХНИКО-ЭКОНОМИЧЕСКИЕ ПОКАЗАТЕЛИ


Поз.	Наименование	Ед.изм.	Кол.	Примечание
1	Общая площадь	м ²	1541.41	
2	Площадь озеленения	м ²	675.29	
3	Площадь тротуаров	м ²	344.76	
4	Площадь детской площадки	м ²	522.91	
5	Ограда	пм	32	
6	Бортовой камень	пм	290	
7	Скамья / урна	шт	17/17	

						ГП		
						Благоустройство общественных территорий в населенных пунктах Хасавюртовского района. Парк по ул. Центральная №17А в с. Османюрт		
Изм.	Кол.	Лист	Индок	Подп.	Дата	Стадия	Лист	Листов
				<i>Абдулалипов</i>		П	1	1
Исполн.	Асанов		<i>Асанов</i>			Вид сверху, ТЭП		000 Промжилпроект

Малые архитектурные формы

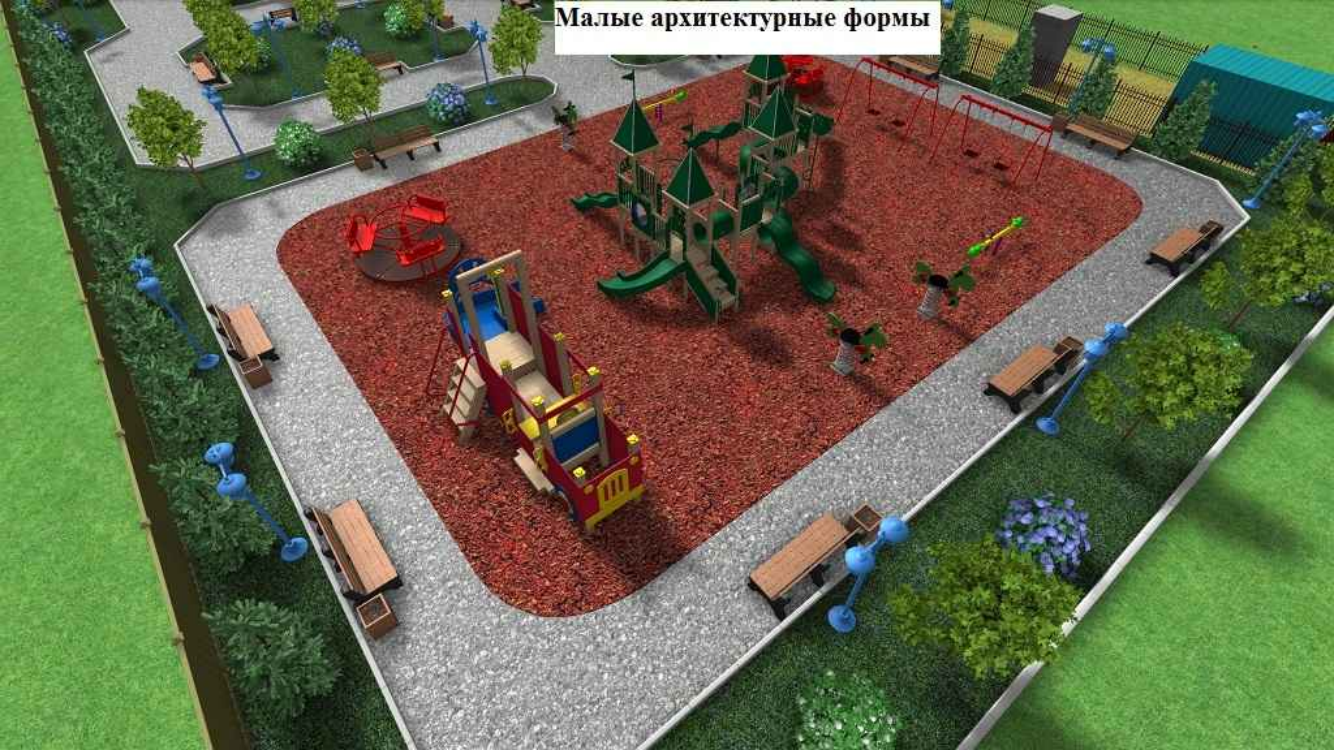

Малые архитектурные формы

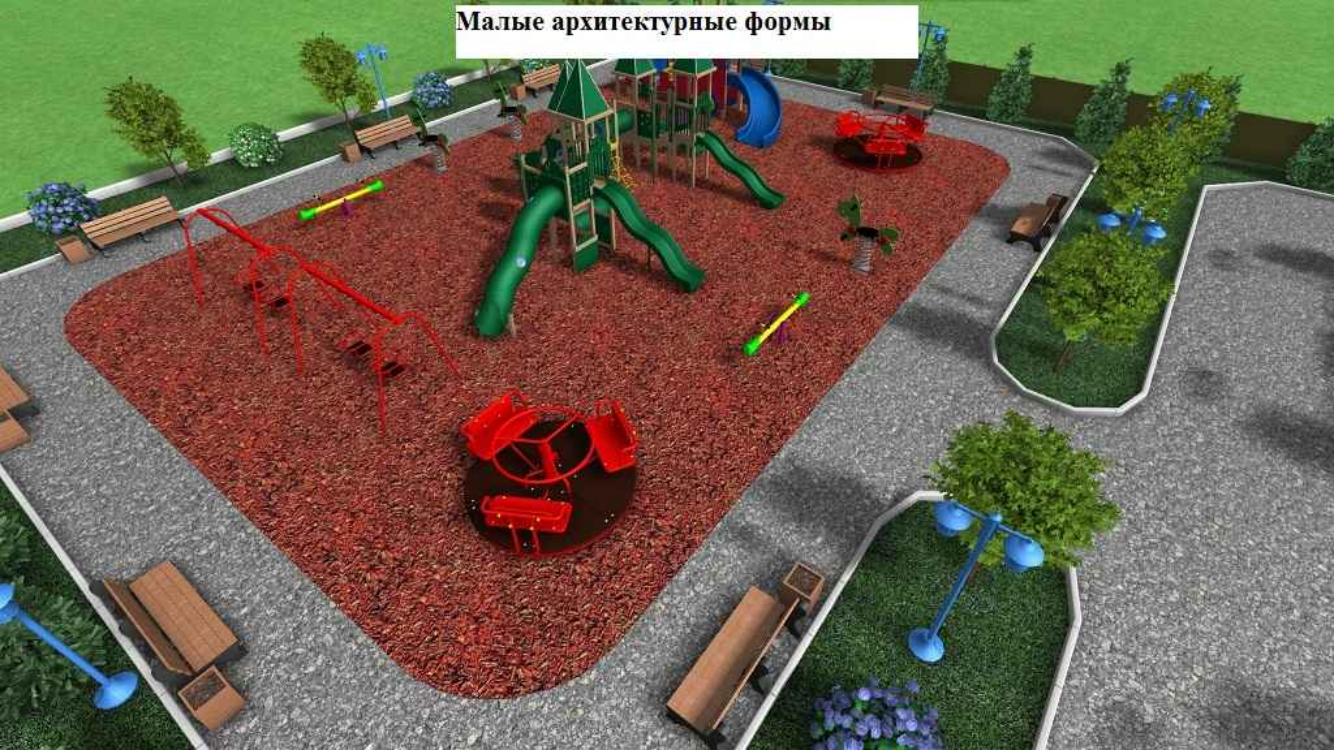



Дизайн-проект в 3D

**Парк по ул. Центральная №17А
в с. Османюрт Хасавюртовского
района**



Дизайн-проект в 3D

**Парк по ул. Центральная №17А
в с. Османюрт Хасавюртовского
района**



Дизайн-проект в 3D

**Парк по ул. Центральная №17А
в с. Османюрт Хасавюртовского
района**

:

:

" " 2021 .

" " 2021 .

17 .

()

1

()

17 .

(,)

:

4347081 .

0,000 .

0 .

0 .

()

1	2	3	4	5	, .			, .			15	16	17	
					6	7	8	9	10	11				12
1.														
1	81-02-16-2021 17-01-001-1	(=0,91) 115% 90%	1	0,03218	14735594					474191				
2	81-02-16-2021 16-05-004-2	(=0,91) 115% 90%	100	0,32	507215,8					162309				
3	81-02-16-2021 16-04-001-2	(=0,91) 115% 90%	100 2	0,5001	121357,6					60691				

2021.1

24.08.2021

4	81-02-16-2021 16-06-001-4	0,9 2,5 : (=0,91) 115% 90%	100 2	3,45	274119,3					945712							
5	81-02-16-2021 16-07-001-2	(=0,91) 115% 90%	100 2	2,57	13085,8					33631							
7	81-02-16-2021 16-06--003-05	(=0,91 (=0,91; =0,91 ; =0,91; =0,91 ; =0,91; =0,91))	100 2	5,22	372799,7					1946014							
										3622548							
20%										724533							
										4347081							

: _____
(, ,)