

<<

>>

1020501764370

0037.04-2012-0534029574- -154



1.

«

».

2.

-

2022

.

,

3.

.

4.

.

5.

.

6.

-

.

7.

.


8.

-

3D.

9.

.

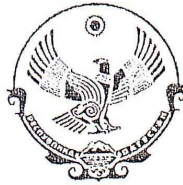

РЕСПУБЛИКА ДАГЕСТАН
АДМИНИСТРАЦИЯ
МУНИЦИПАЛЬНОГО ОБРАЗОВАНИЯ
“ХАСАВИОРТОВСКИЙ РАЙОН”

г. Хасавюрт, пер. Спортивный, 1

тел. 5-20-61, факс 5-20-95

ПОСТАНОВЛЕНИЕ

“ 16 ” 04 20 10 г.

№ 223

Об образовании земельного участка и утверждении схемы расположения
земельного участка на кадастровом плане территории

В целях решения вопросов местного значения в части обеспечения условий для развития на территории муниципального района физической культуры, школьного спорта и массового спорта, в соответствии с Федеральным законом от 6 октября 2003 г. № 131-ФЗ «Об общих принципах организации местного самоуправления в Российской Федерации», Земельным кодексом Российской Федерации, Федеральным законом от 25 октября 2001 г. № 137-ФЗ «О введении в действие Земельного кодекса Российской Федерации»,

постановляю:

1. Образовать земельный участок из земель категории «земли населенных пунктов», расположенный: Хасавюртовский район, с. Хамавурт, ул. Аджиева А. М. 96 а, для устройства площадок для занятия спортом и физкультурой, с видом разрешенного использования – спорт (код вида разрешенного использования земельного участка 5.1), площадью 12126 кв.м.
2. Утвердить схему расположения земельного участка на кадастровом плане территории, которая является неотъемлемой частью данного постановления, согласно приложению №1.
3. Провести межевание земельного участка.
4. Поставить земельный участок на кадастровый учет.

1-й зам. Главы администрации
муниципального района

З. Боташев

Уведомление

О проведении общественного обсуждения дизайн-проектов обустройства парков и парковых зон, подлежащих благоустройству в 2022 году и перечня мероприятий по их благоустройству, подлежащих реализации.

С целью рассмотрения и оценки предложений с заинтересованными лицами разработанных дизайн-проектов по благоустройству общественных территорий и перечня мероприятий по их благоустройству, подлежащих реализации в 2022 году, включённых в муниципальную программу «Формирование современной городской среды» МО «Хасавюртовский район» на 2022 год с **10.08.2021г по 08.09.2021г.** проводится общественное обсуждение следующих дизайн-проектов общественных территорий:

1. Благоустройство общественной территории, парк по улице Аджиева, 96 «а» в селе Хамавюрт
2. Благоустройство общественной территории, парк по улице Центральная, 17 «а» в селе Османюрт.
3. Благоустройство общественной территории, парковая зона по улице Дружбы, 39 в селе Симсир.
4. Благоустройство общественной территории, парк по улице Административная, 5 в селе Теречное.
5. Благоустройство общественной территории, парк по улице Саримурзаева, 2 «а» в селе Чагаротар.
6. Благоустройство общественной территории, парк по улице Центральная, 85 «а» в селе Пятилетка.
7. Благоустройство общественной территории, парковая зона по улице Рашидханова, 55 «а» в селе Новогагатли.

Дизайн-проекты размещены на официальном сайте администрации МО «Хасавюртовский район» в разделе «Формирование современной городской среды».

Предложения направляются по предлагаемой форме заявки в электронном виде по адресу: <https://khasrayon.ru/> или на бумажном носителе по адресу: РД, г. Хасавюрт, Автомагистраль Кавказ Р-217, 736 км.

Контактное лицо по вопросам общественного обсуждения Арсаев Ризван Эдиевич.

Номер телефона: +7(928) 511-18-89.

График работы: с 8⁰⁰ часов до 17⁰⁰ часов по календарным дням.

**Председатель Общественной комиссии,
И.о. главы
муниципального района**




Б. Мамаев

Территория до застройки




Генеральный план с привязкой к местности



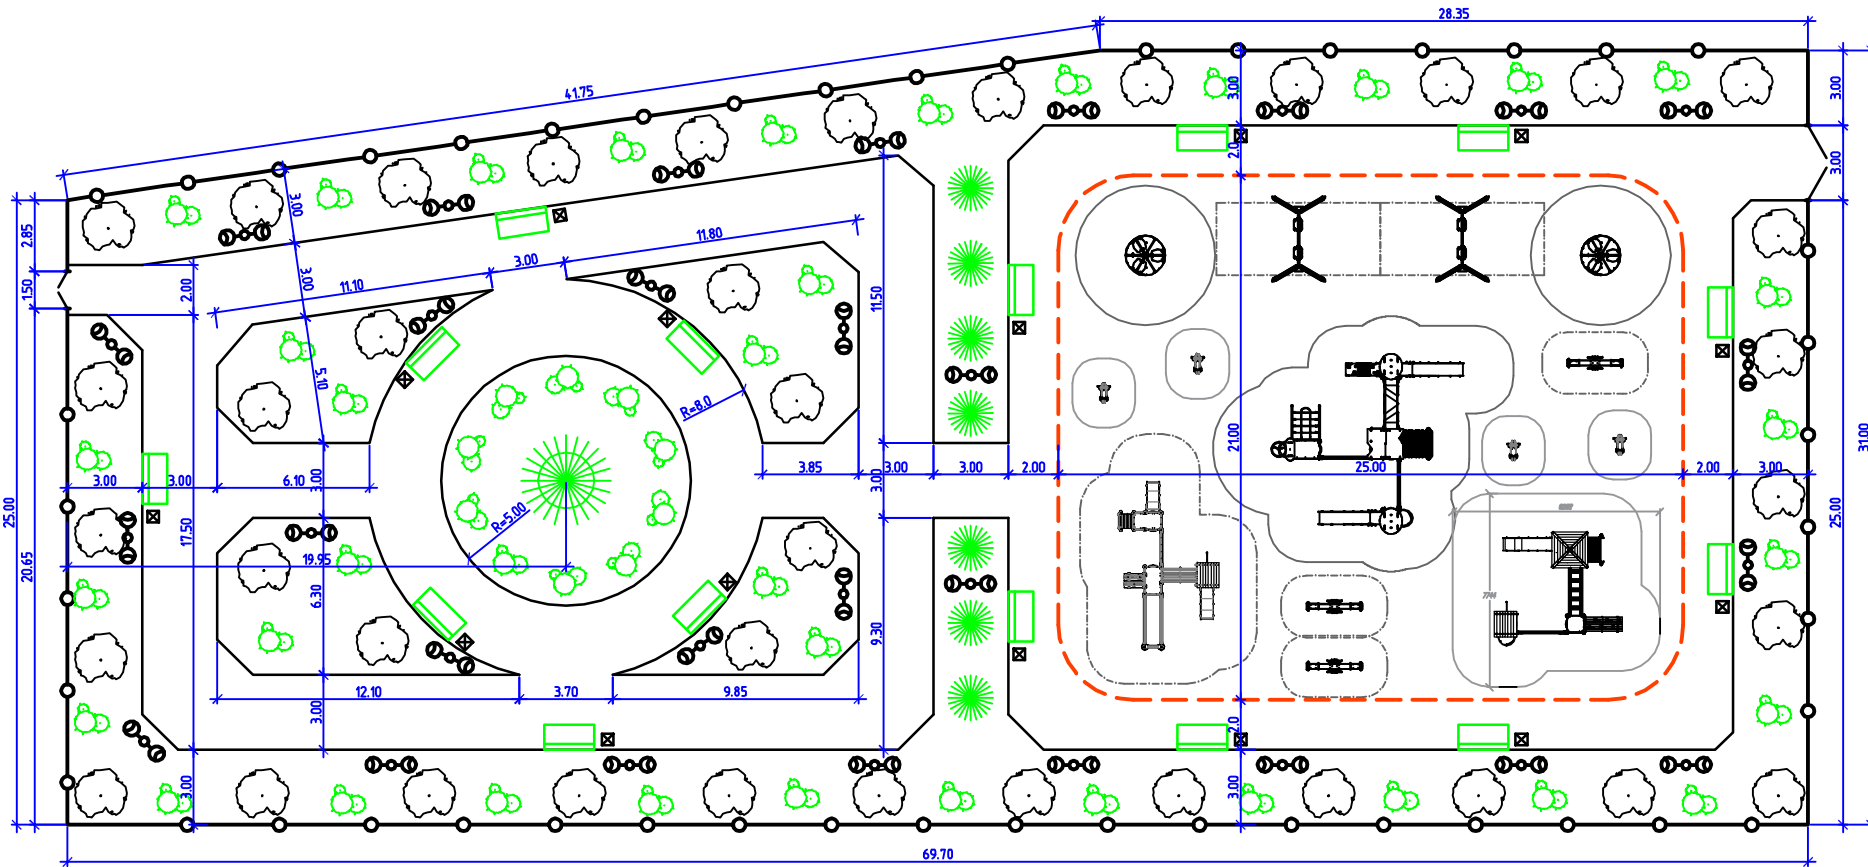

Изм.	Кол.	Лист	№ док	Подп.	Дата	Благоустройство общественных территорий в населенных пунктах Хасавюртовского района. Парк по ул.Аджиева №96Ав с.Хамавюрт.			
							Стадия	Лист	Листов
ГИП		Абдулалпов		<i>Абдулалпов</i>			РП	1	1
Исполн.		Асанов		<i>Асанов</i>		Обмерочная схема	ООО Промжилпроект		

Вид сверху

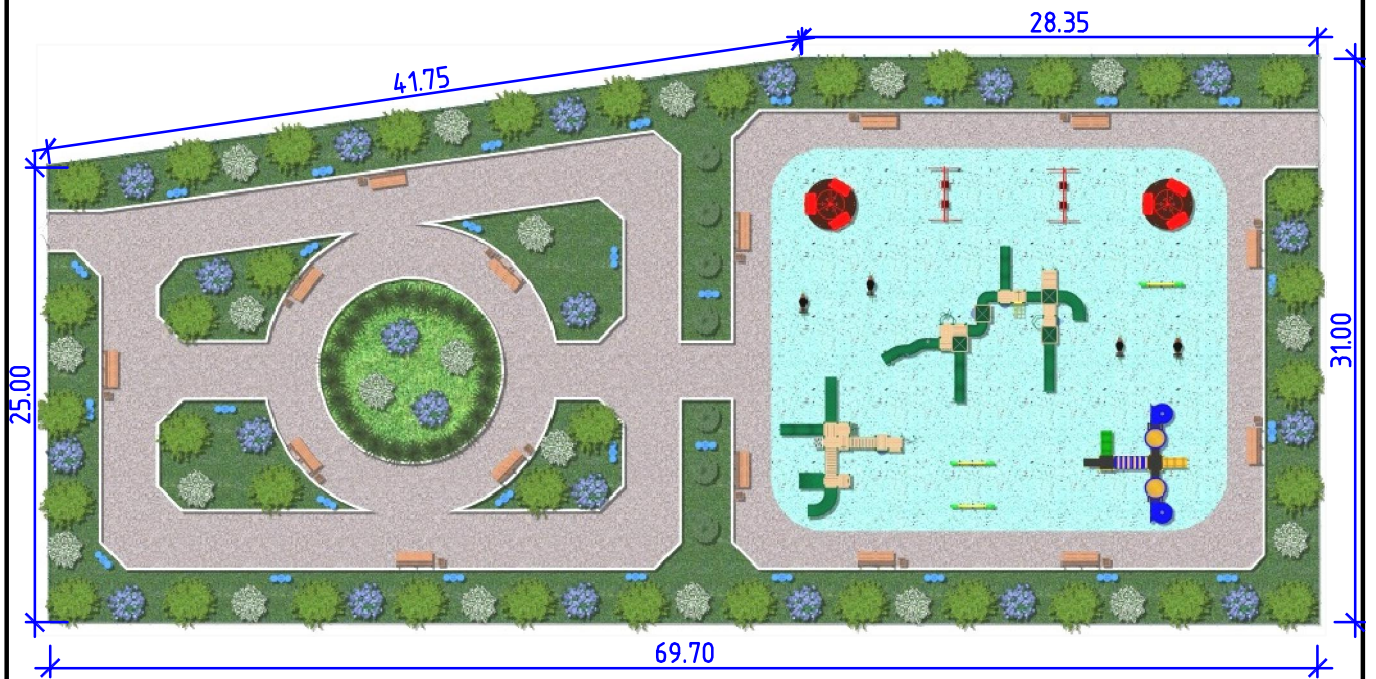

ТЕХНИКО-ЭКОНОМИЧЕСКИЕ ПОКАЗАТЕЛИ

Поз.	Наименование	Ед.изм.	Кол.	Примечание				
1	Общая площадь	м ²	2033.50					
2	Площадь озеленения	м ²	790,7					
3	Площадь тротуаров	м ²	672.24					
4	Площадь детской площадки	м ²	517					
5	Ограда	пм	191.1					
6	Бортовой камень	пм	366					
7	Скамья / урна	шт	15					
ГП								
Благоустройство общественных территорий в населенных пунктах Хасабюртовского района. Парк по ул.Аджиева №96Ав с.Хамабюрт.								
Изм.	Кол.	Лист	Индок	Подп.	Дата	Стадия	Лист	Листов
				<i>Абдулалипов</i>		П	1	1
Исполн.	Асанов		<i>Асанов</i>		Вид с верху, ТЭП		000 Промжилпроект	



Малые архитектурные формы



Малые архитектурные формы

ул. А.Аджиева

Дизайн-проект в 3D
Парк по ул.Аджиева №96А в с.Хамавюрт
Хасавюртовского района





Дизайн-проект в 3D
Парк по ул.Аджиева №96А в с.Хамавюрт
Хасавюртовского района



Дизайн-проект в 3D
Парк по ул.Аджиева №96А в с.Хамавюрт
Хасавюртовского района

:

:

" " 2021 .

" " 2021 .

96

()

1

()

96

(,)

:

4206224 .

0,000 .

0 .

0 .

() 2021 .

1	2	3	4	5	, .			, .			15	16	17	
					6	7	8	9	10	11				12
1.														
1	81-02-16-2021 17-01-001-1	(=0,91) 115% 90%	1	0,01004	14735594					147945				
2	81-02-16-2021 16-05-004-2	(=0,91) 115% 90%	100	1,911	507215,8					969289				
3	81-02-16-2021 16-04-001-2	(=0,91) 115% 90%	100 2	1	121357,6					121358				

2021.1

20.08.2021

4	81-02-16-2021 16-06-001-4	0,9 2,5 : (=0,91) 115% 90%	100 2	2,12	274119,3					581133							
5	81-02-16-2021 16-07-001-2	(=0,91) 115% 90%	100 2	10	13085,8					130858							
7	81-02-16-2021 16-06--003-05	(=0,91 (=0,91; =0,91 ; =0,91; =0,91 ; =0,91; =0,91))	100 2	4,17	372799,7					1554575							
										3505158							
20%										701038							
										4206224							