




Муниципальное образование "сельсовет Османюртовский Хасавюртовского района Республики Дагестан Карта- схема функционального зонирования

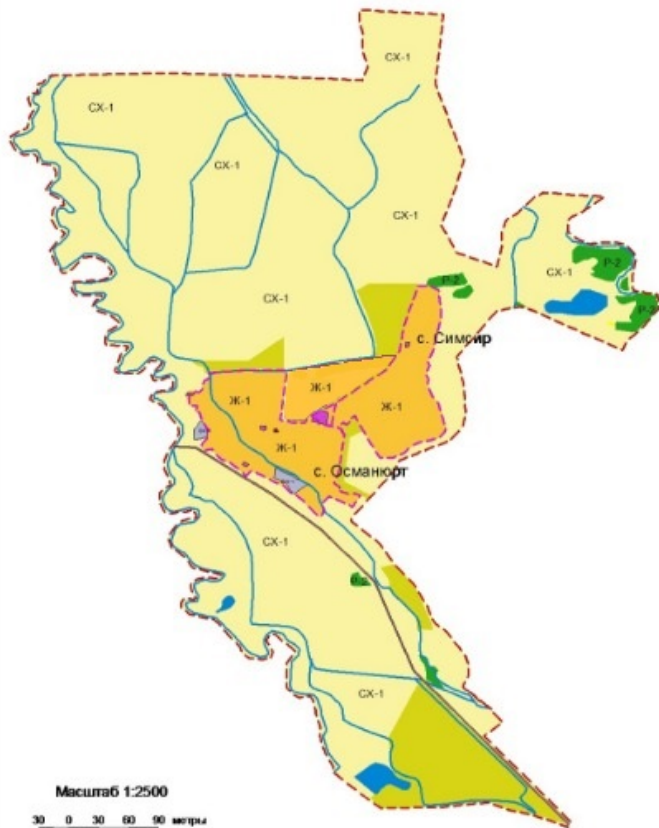

Граница муниципального образования "Село Османюрт"



Масштаб 1:2500
30 0 30 60 90 метры

Условные обозначения

- граница муниципального образования
- граница населенного пункта
- автомобильные дороги
- реки, каналы
- водохранилище
- планируемая застройка
- CX-1 зона сельскохозяйственных угодий
- CX-2 зона объектов с/х производства
- Ж-1 жилая зона
- Р-2 зона лесонасаждений
- ОБ-1 общественно-деловая зона
- СН-1 зона размещения объектов специального назначения
- ОС зона размещения объектов социального назначения
- ОСЗ зона размещения объектов здравоохранения
- ОСР зона размещения объектов религиозного назначения
- ОСФ зона размещения объектов физкультуры и спорта

Границы с.Османюрт и с.Симсир



Масштаб 1:1000
10 0 10 20 30 40 метры

№ п/п	наименование зоны	площадь, га
1	Сельскохозяйственная зона	515,0
2	Жилая зона	96,0
3	Планируемая застройка	157,8
4	Зона размещения объектов социального назначения	1,1
5	Зона размещения объектов специального назначения	4,5

№ документа	Подп.	Дата	Сделка	Лист	Листов
№ документа				п	1
№ документа					1
Муниципальное образование "Село Османюрт"			2000/001 (с/х производственный)		