

Республика Дагестан

ОБЩЕСТВО С ОГРАНИЧЕННОЙ ОТВЕТСТВЕННОСТЬЮ

**«ПРОМЖИЛПРОЕКТ»**

ОГРН1020501764370



Свидетельство


№ 0037.04-2012-0534029574-П-154

На выполнение видов работ по подготовке проектной документации в соответствии с Решением Совета Партнерства, протокол №20 от 28декабря 2012 г.

Свидетельство выдано без ограничения срока действия и действительно на всей территории Российской Федерации

УТВЕРЖДАЮ:  
РУКОВОДИТЕЛЬ ОРГАНИЗАЦИИ  
ЗАКАЗЧИКА

" 08 " 11 2012 года

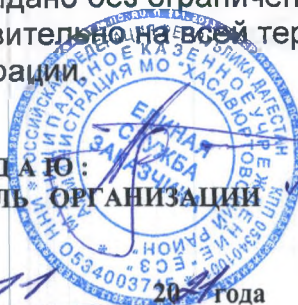

**ПРОЕКТНАЯ ДОКУМЕНТАЦИЯ**

**Благоустройство общественных территорий в населенных пунктах Хасавюртовского района. Парк по ул. Административная, 5 в с. Теречное**

*Рабочие чертежи и сметная документация*

РУКОВОДИТЕЛЬ  
ПРОЕКТНОЙ ОРГАНИЗАЦИИ .....

А. КАЛЛАСОВ

ГЛАВНЫЙ ИНЖЕНЕР ПРОЕКТА .....

Ш.АБУТАЛИПОВ



Заказ № 181/2021

г.Хасавюрт

## О Г Л А В Л Е Н И Е

1. Пояснительная записка
- 2 Сводный сметный расчет №1
3. Сводный сметный расчет №2
4. Локальная смета N 02-01-01 – устройство парковой зоны
5. Ведомость объемов работ
6. Чертежи, дизайн проекты
7. Прайс листы
8. Конъюнктурный анализ

## ЗАДАНИЕ НА ПРОЕКТИРОВАНИЕ

### По объекту: «БЛАГОУСТРОЙСТВО ОБЩЕСТВЕННОЙ ТЕРРИТОРИИ. ПАРК ПО УЛ. АДМИНИСТРАТИВНАЯ №5 В С. ТЕРЕЧНОЕ ХАСАВЮРТОВСКОГО РАЙОНА»

№	Перечень основных данных и требований	Основные данные и требования
1.	Полное наименование объекта	Благоустройство общественных территорий в населенных пунктах Хасавюртовского района. Парк по ул.Административная №5 в с.Теречное.
2.	Место расположения проектируемого объекта	РД, Хасавюртовский район, с. Теречное
3.	Основание для проектирования	Программа МО на 2020 год
4.	Заказчик и его адрес	Администрация МО «Хасавюртовский район»
5.	Вид строительства (работ)	Новое строительство
6.	Сейсмичность района	8 баллов
7.	Архитектурно-строительная характеристика объекта: - индивидуальный проект; - материал ограждающих конструкций; - территория.	- обмерочные чертежи, ведомость объемов работ; - металлическая ограда;
8.	Основные технико-экономические показатели: - мощность; - этажность.	- площадь парка - 896 м <sup>2</sup> ; - площадь покрытия – 380 м <sup>2</sup> ; - площадь озеленения – 358 м <sup>2</sup> .
9.	Требования по выполнению научно-исследовательских и опытно-экспериментальных работ при проектировании	Не требуется
10.	Необходимость выполнения инженерно-геодезических и инженерно-геологических изысканий	Схема расположения земельного участка на кадастровом плане территории
11.	Источники обеспечения наружных инженерных сетей: - Электроэнергия - Вода - Канализация -Теплоснабжение -Пожарная сигнализация	От существующих внутрипоселковых сетей.
12.	Очередность пусковых комплексов,	

№	Перечень основных данных и требований	Основные данные и требования
	требования по перспективному расширению предприятия: - 1-й этап; - 2-й этап.	1 этап.
13.	Особые условия проектирования (мероприятия по гражданской обороне, требования по разработке защитных сооружений и т.п.)	Не требуется
14.	Стартовая цена проектно-изыскательских работ: - 1-й этап; - 2-й этап.	- 50,00 тыс.руб.
15.	Ориентировочная стоимость строительства (реконструкция, ремонт) проектируемого объекта: - в ценах 2001 г. - в текущих ценах.	- 267,0 тыс. руб. - 2,15 млн. руб.
16.	Источник финансирования: - разработка ПСД; - строительство объекта.	

Заказчик-застройщик  
Директор МКУ  
«Единая служба заказчика»

Аджиев А.А.

2011 г.



## Пояснительная записка

к сметной документации

### Благоустройство общественных территорий в населенных пунктах Хасавюртовского района. Парк по ул. Административная, 5 в с. Теречное

\* Сметная документация составлена в ценах и нормах 2000 г. ( в редакции 2020г изм1-7).

1. Для составления сметной документации приняты следующие нормативы:

\* государственные элементные сметные нормы на строительные работы ГЭСН-2020 (с имз.1-7)

\* государственные элементные сметные нормы на монтажные работы ГЭСНм-2020 (с имз.1-7)

\*свод правил СП 81-01-94;

\*нормы накладных расходов определены по методике 2020 г. по приказу 812 /пр в процентах от фонда оплаты труда рабочих строителей и механизаторов по видам строительных и монтажных работ;

\*величина сметной прибыли определена по методике 2020 г. по приказу 774/пр в процентах от фонда оплаты труда рабочих строителей и механизаторов по видам строительных и монтажных работ;

\*\*сборники Федеральных единичных расценок (ФЕР-2020 на строительные работы для определения стоимости строительства

\*\* сборник Федеральных единичных расценок на ремонтно-строительные работы (ФЕРр) в редакции 2020г.

\*\* Федеральный сборник средних сметных цен на материалы, изделия и конструкции в редакции 2020г.

\* применены индексы изменения сметной стоимости на 3 квартал 2021 года согласно письма Министерства строительства и жилищно-коммунального хозяйства России № 36820-ИФ/09 от 31.08.2021 года ,№35422-ИФ/09 от.20.08.2021 г.

ОЗП=23,10 ЭММ=9,02 Мат=6,82 ОБ.= 4,75

2. Временные здания и сооружения принято:

\*в ценах 2000 г. по

в размере - 0,0 %

3. Зимнее удорожание работ принято:

\*в ценах 2000 г. по

в размере - 0,00 %

4. Резерв средств на непредвиденные работы и затраты принят:

\*в ценах 2000 г. по

в размере -

0,00 %

5.Общая сметная стоимость в базовых ценах 2000 г. составила:	279,25 тыс. руб.
* строительно-монтажные работы	268,50 тыс. руб.
оборудование	0,16 тыс. руб.
проектные работы	10,59 тыс. руб.
6.Общая сметная стоимость в текущих ценах на 3 кв. 2021 г. составила:	2170,13 тыс. руб.
* строительно-монтажные работы	2120,05 тыс. руб.
оборудование	0,73 тыс.руб.
проектные работы	49,35 тыс. руб.

Составил



Алиев А.У.

ГРАНД-Смета, версия 2021.2


Заказчик

*Муш. №3 "МО Хасавюртовский район"*  
(наименование организации)

"Утвержден" «*08*»

2021 г.

Сводный сметный расчет в сумме 279,25 тыс. руб.  
В том числе возвратных сумм тыс. руб.

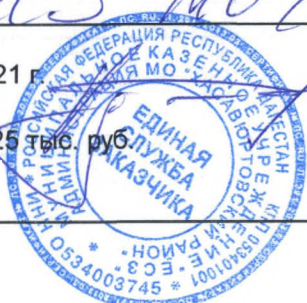

(ссылка на документ об утверждении)

« » 2021 г.

Форма № 1

### СВОДНЫЙ СМЕТНЫЙ РАСЧЕТ СТОИМОСТИ СТРОИТЕЛЬСТВА

Благоустройство общественных территорий в населенных пунктах Хасавюртовского района. Парк по ул.  
Административная, 5 в с. Теречное (наименование стройки)

Составлена в ценах по состоянию на 2000 г.

№ пп	Номера сметных расчетов и смет	Наименование глав, объектов, работ и затрат	Сметная стоимость, тыс. руб.				Общая сметная стоимость, тыс. руб.
			строительных работ	монтажных работ	оборудования, мебели, инвентаря	прочих	
1	2	3	4	5	6	7	8
<b>Глава 2. Основные объекты строительства</b>							
1	Лок.смета 02-01-01	Парк по ул. Административная, 5 в с. Теречное	191,77	31,98	0,13		223,88
		<b>Итого по Главе 2. "Основные объекты строительства"</b>	191,77	31,98	0,13		223,88
<b>Глава 7. Благоустройство и озеленение территории</b>							
		<b>Итого по Главам 1-7</b>	191,77	31,98	0,13		223,88
<b>Глава 8. Временные здания и сооружения</b>							
		<b>Итого по Главам 1-8</b>	191,77	31,98	0,13		223,88
<b>Глава 9. Прочие работы и затраты</b>							
		<b>Итого по Главам 1-9</b>	191,77	31,98	0,13		223,88
<b>Глава 12. Проектные и изыскательские работы</b>							
2	Дог. №120 от 18.10.2021 г.	Проектные работы				10,59	10,59
		<b>Итого по Главе 12. "Проектные и изыскательские работы"</b>				10,59	10,59
		<b>Итого по Главам 1-12</b>	191,77	31,98	0,13	10,59	234,47

1	2	3	4	5	6	7	8
	НДС 20%		38,35	6,4	0,03		44,78
	<b>Итого по сводному расчету</b>		<b>230,12</b>	<b>38,38</b>	<b>0,16</b>	<b>10,59</b>	<b>279,25</b>

Составлен ООО Промжилпроект

Заказ № 181/2021

Руководитель проектной организации

Главный инженер проекта



Калласов А.

Абугалипов Ш.



Заказчик

Муниципальное учреждение «Хасавюртовское районное управление культуры, спорта и туризма»  
(наименование организации)

Форма № 1

"Утвержден" «11» 11 2021 г.

Сводный сметный расчет в сумме 2170,13 тыс. руб.  
В том числе возвратных сумм тыс. руб.



(ссылка на документ об утверждении)

« » 2021 г.

**СВОДНЫЙ СМЕТНЫЙ РАСЧЕТ СТОИМОСТИ СТРОИТЕЛЬСТВА**

Благоустройство общественных территорий в населенных пунктах Хасавюртовского района. Парк по ул. Административная в с. Теречное  
(наименование стройки)

Составлена в ценах по состоянию на 3-кв. 2021 г.

№ пп	Номера сметных расчетов и смет	Наименование глав, объектов, работ и затрат	Сметная стоимость, тыс. руб.				Общая сметная стоимость, тыс. руб.
			строительных работ	монтажных работ	оборудования, мебели, инвентаря	прочих	
1	2	3	4	5	6	7	8
<b>Глава 2. Основные объекты строительства</b>							
1	Лок.смета 02-01-01	Парк по ул. Административная, 5 в с. Теречное	1509,85	256,86	0,61		1767,32
		<b>Итого по Главе 2. "Основные объекты строительства"</b>	1509,85	256,86	0,61		1767,32
<b>Глава 7. Благоустройство и озеленение территории</b>							
		<b>Итого по Главам 1-7</b>	1509,85	256,86	0,61		1767,32
<b>Глава 8. Временные здания и сооружения</b>							
		<b>Итого по Главам 1-8</b>	1509,85	256,86	0,61		1767,32
<b>Глава 9. Прочие работы и затраты</b>							
		<b>Итого по Главам 1-9</b>	1509,85	256,86	0,61		1767,32
<b>Глава 12. Проектные и изыскательские работы</b>							
2	Дог.№120 от 18.10.2021 г.	Проектные работы				49,35	49,35
		<b>Итого по Главе 12. "Проектные и изыскательские работы"</b>				49,35	49,35
		<b>Итого по Главам 1-12</b>	1509,85	256,86	0,61	49,35	1816,67

ГРАНД-Смета, версия 2021.2

1	2	3	4	5	6	7	8
3		НДС 20%	301,97	51,37	0,12		353,46
		<b>Итого по сводному расчету</b>	1811,82	308,23	0,73	49,35	2170,13

Составлен ООО Промжилпроект

Заказ № 181/2021.

Руководитель проектной организации

Главный инженер проекта



Калласов А.

Абуталипов Ш.

СОГЛАСОВАНО:

УТВЕРЖДАЮ:

" " 2021 года

" " 2021 года

Наименование редакции сметных нормативов

Изменения в сметные нормы, утвержденные приказами Минстроя России от 26 декабря № 2019 г. № 871/пр, 872/пр, 874/пр, 875/пр (в ред. приказов от 30.03.2020 № 171/пр, от 01.06.2020 295/пр, от 30.06.2020 № 353/пр, от 20.10.2020 № 635/пр, от 09.02.2021 № 50/пр, от 24.05.2021 № 320/пр, от 24.06.2021 № 407/пр)

Наименование программного продукта

"ГРАНД-Смета 2021"

(наименование стройки)

Благоустройство общественных территорий в населенных пунктах Хасавюртовского района. Парк по ул. Административная, 5 в с. Теречное  
(наименование объекта капитального строительства)**ЛОКАЛЬНЫЙ СМЕТНЫЙ РАСЧЕТ (СМЕТА) № 02-01-01**Парк по ул. Административная, 5 в с. Теречное  
(наименование конструктивного решения)Составлен базисно-индексным методомОснование Ведомость объемов работ, чертежи  
(проектная и (или) иная техническая документация)Составлен(а) в текущем (базисном) уровне цен 3-кв. 2021 г.

<b>Сметная стоимость</b>	<u>1767,32</u>	<u>(223,88)</u> тыс.руб.
в том числе:		
строительных работ	<u>1509,85</u>	<u>(191,77)</u> тыс.руб.
монтажных работ	<u>256,86</u>	<u>(31,98)</u> тыс.руб.
оборудования	<u>0,61</u>	<u>(0,13)</u> тыс.руб.
прочих затрат	<u>0,00</u>	<u>(0)</u> тыс.руб.

Средства на оплату труда рабочих	<u>104,63</u>	<u>(4,53)</u> тыс.руб.
Нормативные затраты труда рабочих	<u>522,06</u>	чел.час.
Нормативные затраты труда машинистов	<u>48,60</u>	чел.час.
Расчетный измеритель конструктивного решения		

№ п/п	Обоснование	Наименование работ и затрат	Единица измерения	Количество			Сметная стоимость в базисном уровне цен (в текущем уровне цен (гр. 8) для ресурсов, отсутствующих в СНБ), руб.			Индексы	Сметная стоимость в текущем уровне цен, руб.
				на единицу	коэффициенты	всего с учетом коэффициентов	на единицу	коэффициенты	всего		
1	2	3	4	5	6	7	8	9	10	11	12
<b>Раздел 1. Ограда декоративная металлическая L=96.85 м</b>											
1	ФЕР09-08-001-01	Установка металлических столбов высотой до 4 м: с погружением в бетонное основание	100 шт			0,39					
		1 ОТ					304,01		118,56	23,1	2 739
		2 ЭМ					3 430,97		1 338,08	9,02	12 069
		3 в т.ч. ОТм					281,18		109,66	23,1	2 533
		4 М					233,10		90,91	6,82	620
	04.1.02.05	Смеси бетонные тяжелого бетона	м3	6,34		2,4726					
	07.2.07.11	Стойки металлические опорные	шт	100		39					
		ЗТ	чел.-ч	35,64		13,8996					
		ЗТм	чел.-ч	22,48		8,7672					
		Итого по расценке					3 968,08		1 547,55		
		ФОТ							228,22		5 272
	Приказ Минстроя России № 812/пр от 21.12.2020 Прил. п.9	НР Строительные металлические конструкции	%	93		93			212,24		4 903
	Приказ Минстроя России № 774/пр от 11.12.2020 Прил. п.9	СП Строительные металлические конструкции	%	62		62			141,50		3 269
		<b>Всего по позиции</b>							<b>1 901,29</b>		<b>23 600</b>
2	ФССЦ-04.1.02.01-0006	Смеси бетонные мелкозернистого бетона (БСМ), класс В15 (М200) (Строительные металлические конструкции)	м3			2,473	490,00		1 211,77	6,82	8 264
3	ТЦ_15.2.02.03_7725295107_50_09.09.21_02	Столб 60*60*2мм ЗWF-5320206 Цена 1090:1.2:6.82=133.19 (Строительные металлические конструкции)	шт			39	133,19		5 194,41	6,82	35 426
4	ФЕР09-08-002-05	Устройство ограждений из готовых металлических решетчатых панелей: высотой до 2 м	10 шт			3,8					
		1 ОТ					60,65		230,47	23,1	5 324
		2 ЭМ					19,94		75,77	9,02	683
		3 в т.ч. ОТм					7,89		29,98	23,1	693
	01.5.02.01	Детали крепления барьерных ограждений	компл	120		456					
	01.5.02.02	Панель металлическая решетчатая для барьерных ограждений	шт	10		38					
		ЗТ	чел.-ч	7,11		27,018					

1	2	3	4	5	6	7	8	9	10	11	12
		ЗТм	чел.-ч	0,68		2,584					
		Итого по расценке					80,59		306,24		
		ФОТ							260,45		6 017
	Приказ Минстроя России № 812/пр от 21.12.2020 Прил. п.9	НР Строительные металлические конструкции	%	93		93			242,22		5 596
	Приказ Минстроя России № 774/пр от 11.12.2020 Прил. п.9	СП Строительные металлические конструкции	%	62		62			161,48		3 731
		<b>Всего по позиции</b>							<b>709,94</b>		<b>15 334</b>
5	ТЦ_15.2.02.03_7725295107_50_09.09.21_02	Секции из профилированных труб 1500*2480 мм PTS-04242 Цена 6120:1.2:6.82=747.80	сек			38	747,80		28 416,40	6,82	193 800
		(Строительные металлические конструкции)									
6	ФЕР07-01-055-01	Устройство ворот распашных с установкой столбов: металлических	100 шт			0,01					
		1 ОТ					17 372,80		173,73	23,1	4 013
		2 ЭМ					13 226,59		132,27	9,02	1 193
		3 в т.ч. ОТм					1 561,67		15,62	23,1	361
		4 М					1 929,26		19,29	6,82	132
	04.1.02.05	Смеси бетонные тяжелого бетона	м3	29,1		0,291					
	07.2.07.11	Стойки металлические опорные	шт	200		2					
	08.1.06.04	Полотна ворот	шт	200		2					
		ЗТ	чел.-ч	1780		17,8					
		ЗТм	чел.-ч	117,88		1,1788					
		Итого по расценке					32 528,65		325,29		4 374
		ФОТ							189,35		4 811
	Приказ Минстроя России № 812/пр от 21.12.2020 Прил. п.7	НР Бетонные и железобетонные сборные конструкции и работы в строительстве	%	110		110			208,29		3 193
	Приказ Минстроя России № 774/пр от 11.12.2020 Прил. п.7	СП Бетонные и железобетонные сборные конструкции и работы в строительстве	%	73		73			138,23		
		<b>Всего по позиции</b>							<b>671,81</b>		<b>13 342</b>
7	ТЦ_08.1.06.01_7725295107_50_09.09.2021_02	Ворота распашные капитальные(тип В) для ограждений из профильных труб в комплекте со столбами Цена 75000:1.2:6.82=9164.22	шт			1	9 164,22		9 164,22	6,82	62 500
		(Бетонные и железобетонные сборные конструкции и работы в строительстве)									
8	ФССЦ-04.1.02.01-0006	Смеси бетонные мелкозернистого бетона (БСМ), класс В15 (М200)	м3			0,291	490,00		142,59	6,82	972
		(Бетонные и железобетонные сборные конструкции и работы в строительстве)									
		<b>Итого по разделу 1 Ограда декоративная металлическая L=96.85 м</b>							<b>47 412,43</b>		
<b>Раздел 2. Тротуарная зона S=380 м2</b>											

1	2	3	4	5	6	7	8	9	10	11	12
9	ФЕР01-01-013-13	Разработка грунта с погрузкой на автомобили-самосвалы экскаваторами с ковшом вместимостью: 0,5 (0,5-0,63) м3, группа грунтов 1( Т=15 см)	1000 м3			0,057					
		1 ОТ					82,68		4,71	23,1	109
		2 ЭМ					2 918,84		166,37	9,02	1 501
		3 в т.ч. ОТм					415,80		23,70	23,1	547
		4 М					3,25		0,19	6,82	1
		ЗТ	чел.-ч	10,6		0,6042					
		ЗТм	чел.-ч	30,8		1,7556					
		Итого по расценке					3 004,77		171,27		
		ФОТ							28,41		656
	Приказ Минстроя России № 812/пр от 21.12.2020 Прил. п.1.1	НР Земляные работы, выполняемые механизированным способом	%	92		92			26,14		604
	Приказ Минстроя России № 774/пр от 11.12.2020 Прил. п.1.1	СП Земляные работы, выполняемые механизированным способом	%	46		46			13,07		302
		<b>Всего по позиции</b>							<b>210,48</b>		<b>2 517</b>
10	ФССЦпг-03-21-01-005	Перевозка грузов автомобилями-самосвалами грузоподъемностью 10 т работающих вне карьера на расстояние: I класс груза до 5 км	1 т груза			79,8	6,69		533,86	9,02	4 815
11	ФЕР27-04-001-02	Устройство подстилающих и выравнивающих слоев оснований: из песчано-гравийной смеси, дресвы	100 м3			0,38					
		1 ОТ					115,49		43,89	23,1	1 014
		2 ЭМ					3 357,76		1 275,95	9,02	11 509
		3 в т.ч. ОТм					181,59		69,00	23,1	1 594
		4 М					17,08		6,49	6,82	44
	02.2.04.03	Смесь песчано-гравийная	м3	0		0					
		ЗТ	чел.-ч	14,4		5,472					
		ЗТм	чел.-ч	14,81		5,6278					
		Итого по расценке					3 490,33		1 326,33		
		ФОТ							112,89		2 608
	Приказ Минстроя России № 812/пр от 21.12.2020 Прил. п.21	НР Автомобильные дороги	%	126		126			142,24		3 286
	Приказ Минстроя России № 774/пр от 11.12.2020 Прил. п.21	СП Автомобильные дороги	%	95		95			107,25		2 478
		<b>Всего по позиции</b>							<b>1 575,82</b>		<b>18 331</b>
12	ФССЦ-02.2.04.03-0003	Смесь песчано-гравийная природная (Автомобильные дороги)	м3			46,36	60,00		2 781,60	6,82	18 971

1	2	3	4	5	6	7	8	9	10	11	12
13	ФЕР27-07-006-01	Устройство покрытия дорожек и тротуаров из горячих асфальтобетонных смесей асфальтоукладчиками первого типоразмера, толщина слоя 4 см	1000 м2			0,38					
		1 ОТ					170,56		64,81	23,1	1 497
		2 ЭМ					4 373,52		1 661,94	9,02	14 991
		3 в т.ч. ОТм					99,26		37,72	23,1	871
		4 М					2,24		0,85	6,82	6
	01.2.01.01	Битум	т	0,65		0,247					
	04.2.01.01	Смесь асфальтобетонная	т	0		0					
		ЗТ	чел.-ч	18,58		7,0604					
		ЗТм	чел.-ч	7,98		3,0324					
		Итого по расценке					4 546,32		1 727,60		
		ФОТ							102,53		2 368
	Приказ Минстроя России № 812/пр от 21.12.2020 Прил. п.21.1	НР Устройство покрытий дорожек, тротуаров, мостовых и площадок и прочее	%	113		113			115,86		2 676
	Приказ Минстроя России № 774/пр от 11.12.2020 Прил. п.21.1	СП Устройство покрытий дорожек, тротуаров, мостовых и площадок и прочее	%	77		77			78,95		1 823
		<b>Всего по позиции</b>							<b>1 922,41</b>		<b>20 993</b>
14	ФССЦ-01.2.01.01-1022	Битум нефтяной дорожный БНД 60/90 (Устройство покрытий дорожек, тротуаров, мостовых и площадок и прочее)	т			0,247	1 690,00		417,43	6,82	2 847
15	ФССЦ-04.2.01.01-0050	Смеси асфальтобетонные плотные мелкозернистые тип Б марка III (Устройство покрытий дорожек, тротуаров, мостовых и площадок и прочее)	т			36,71	491,01		18 024,98	6,82	122 930
16	ФЕР10-01-059-01	Установка столов, шкафов под мойки, холодильных шкафов и др. ( Скамейки и урны)	100 шт			0,14					
		1 ОТ					542,95		76,01	23,1	1 756
		2 ЭМ					216,38		30,29	9,02	273
		3 в т.ч. ОТм					52,01		7,28	23,1	168
		4 М					1 633,36		228,67	6,82	1 560
	11.2.07.12	Изделия штучные	шт	100		14					
		ЗТ	чел.-ч	67,7		9,478					
		ЗТм	чел.-ч	4,2		0,588					
		Итого по расценке					2 392,69		334,97		
		ФОТ							83,29		1 924
	Приказ Минстроя России № 812/пр от 21.12.2020 Прил. п.10	НР Деревянные конструкции	%	108		108			89,95		2 078
	Приказ Минстроя России № 774/пр от 11.12.2020 Прил. п.10	СП Деревянные конструкции	%	55		55			45,81		1 058
		<b>Всего по позиции</b>							<b>470,73</b>		<b>6 725</b>

1	2	3	4	5	6	7	8	9	10	11	12
17	ФССЦ-15.2.03.04-0052	Скамья парковая: СК-3, размеры 2000х330х440 мм (Деревянные конструкции)	шт			7	861,65		6 031,55	6,82	41 135
18	ФССЦ-15.2.03.06-0013	Урна переворачивающаяся из стального листа, на ножках из стальной трубы, окрашенная, размер 1100х485х235 мм (Деревянные конструкции)	шт			7	524,20		3 669,40	6,82	25 025
19	ФЕР27-02-010-02	Установка бортовых камней бетонных: при других видах покрытий	100 м			2,12					
		1 ОТ					590,51		1 251,88	23,1	28 918
		2 ЭМ					73,02		154,80	9,02	1 396
		3 в т.ч. ОТм					8,70		18,44	23,1	426
		4 М					3 690,05		5 833,33	6,82	39 783
	13.2.03.02	Камни бортовые	м	100		212					
		ЗТ	чел.-ч	69,8		147,976					
		ЗТм	чел.-ч	0,65		1,378					
		Итого по расценке					3 415,10		7 240,01		
		ФОТ							1 270,32		29 344
	Приказ Минстроя России № 812/пр от 21.12.2020 Прил. п.21	НР Автомобильные дороги	%	126		126			1 600,60		36 973
	Приказ Минстроя России № 774/пр от 11.12.2020 Прил. п.21	СП Автомобильные дороги	%	95		95			1 206,80		27 877
		<b>Всего по позиции</b>							<b>10 047,41</b>		<b>134 947</b>
20	ФССЦ-05.2.03.03-0031	Камни бортовые БР 100.20.8, бетон В22,5 (М300), объем 0,016 м3 (Автомобильные дороги)	шт			212	22,36		4 740,32	6,82	32 329
<b>Итого по разделу 2 Тротуарная зона S=380 м2</b>									<b>50 425,99</b>		
<b>Раздел 3. Детская площадка S=142 м2</b>											
21	ФЕР01-01-013-13	Разработка грунта с погрузкой на автомобили-самосвалы экскаваторами с ковшом вместимостью: 0,5 (0,5-0,63) м3, группа грунтов 1 (Т=10 см)	1000 м3			0,0142					
		1 ОТ					82,68		1,17	23,1	27
		2 ЭМ					2 918,84		41,45	9,02	374
		3 в т.ч. ОТм					415,80		5,90	23,1	136
		4 М					3,25		0,05	6,82	
		ЗТ	чел.-ч	10,6		0,15052					
		ЗТм	чел.-ч	30,8		0,43736					
		Итого по расценке					3 004,77		42,67		
		ФОТ							7,07		163
	Приказ Минстроя России № 812/пр от 21.12.2020 Прил. п.1.1	НР Земляные работы, выполняемые механизированным способом	%	92		92			6,50		150



1	2	3	4	5	6	7	8	9	10	11	12
	Приказ Минстроя России № 774/пр от 11.12.2020 Прил. п.1.1	СП Земляные работы, выполняемые механизированным способом	%	46		46			3,25		75
		<b>Всего по позиции</b>							<b>52,42</b>		<b>626</b>
22	ФССЦпг-03-21-01-005	Перевозка грузов автомобилями-самосвалами грузоподъемностью 10 т работающих вне карьера на расстояние: I класс груза до 5 км	1 т груза			19,88	6,69		133,00	9,02	1 200
23	ФЕР27-04-001-02	Устройство подстилающих и выравнивающих слоев оснований: из песчано-гравийной смеси, дресвы (Т=5см)	100 м3			0,071					
		1 ОТ					115,49		8,20	23,1	189
		2 ЭМ					3 357,76		238,40	9,02	2 150
		3 в т.ч. ОТм					181,59		12,89	23,1	298
		4 М					17,08		1,21	6,82	8
	02.2.04.03	Смесь песчано-гравийная	м3	0		0					
		ЗТ	чел.-ч	14,4		1,0224					
		ЗТм	чел.-ч	14,81		1,05151					
		Итого по расценке					3 490,33		247,81		
		ФОТ							21,09		487
	Приказ Минстроя России № 812/пр от 21.12.2020 Прил. п.21	НР Автомобильные дороги	%	126		126			26,57		614
	Приказ Минстроя России № 774/пр от 11.12.2020 Прил. п.21	СП Автомобильные дороги	%	95		95			20,04		463
		<b>Всего по позиции</b>							<b>294,42</b>		<b>3 424</b>
24	ФССЦ-02.2.04.03-0003	Смесь песчано-гравийная природная (Автомобильные дороги)	м3			8,66	60,00		519,60	6,82	3 544
25	ФЕР06-01-001-01	Устройство бетонной подготовки Т=5.0 см	100 м3			0,071					
		1 ОТ					1 053,00		74,76	23,1	1 727
		2 ЭМ					1 566,06		111,19	9,02	1 003
		3 в т.ч. ОТм					244,39		17,35	23,1	401
		4 М					909,27		64,56	6,82	440
	04.1.02.05	Смеси бетонные тяжелого бетона	м3	102		7,242					
		ЗТ	чел.-ч	135		9,585					
		ЗТм	чел.-ч	18,12		1,28652					
		Итого по расценке					3 528,33		250,51		
		ФОТ							92,11		2 128
	Приказ Минстроя России № 812/пр от 21.12.2020 Прил. п.6	НР Бетонные и железобетонные монолитные конструкции и работы в строительстве	%	102		102			93,95		2 171
	Приказ Минстроя России № 774/пр от 11.12.2020 Прил. п.6	СП Бетонные и железобетонные монолитные конструкции и работы в строительстве	%	58		58			53,42		1 234

1	2	3	4	5	6	7	8	9	10	11	12
									397,88		6 575
		<b>Всего по позиции</b>				7,242	490,00		3 548,58	6,82	24 201
26	ФССЦ-04.1.02.01-0006	Смеси бетонные мелкозернистого бетона (БСМ), класс В15 (М200) (Бетонные и железобетонные монолитные конструкции и работы в строительстве)	м3								
						0,261					
27	ФЕР06-03-004-12	Армирование подстилающих слоев и набетонок	т								
		1 ОТ					102,78		26,83	23,1	620
		2 ЭМ					30,45		7,95	9,02	72
		3 в т.ч. ОТм					4,35		1,14	23,1	26
		4 М					285,60		74,54	6,82	508
	08.4.03.03	Арматура	т	1		0,261					
		ЗТ	чел.-ч	11,6		3,0276					
		ЗТм	чел.-ч	0,35		0,09135					
		Итого по расценке					418,83		109,32		646
		ФОТ							27,97		659
	Приказ Минстроя России № 812/пр от 21.12.2020 Прил. п.6	НР Бетонные и железобетонные монолитные конструкции и работы в строительстве	%	102		102			28,53		
	Приказ Минстроя России № 774/пр от 11.12.2020 Прил. п.6	СП Бетонные и железобетонные монолитные конструкции и работы в строительстве	%	58		58			16,22		375
		<b>Всего по позиции</b>				0,261	8 780,09		154,07	6,82	2 234
28	ФССЦ-08.4.02.06-0003	Сетка сварная из холоднотянутой проволоки 4-5 мм (Бетонные и железобетонные монолитные конструкции и работы в строительстве)	т						2 291,60		15 629
29	ФЕР27-07-010-01	Устройство покрытий спортивных и детских площадок из плиток на основе резиновой крошки: на клей	100 м2			1,42					
		1 ОТ					223,83		317,84	23,1	7 342
		2 ЭМ					34,17		48,52	9,02	438
		3 в т.ч. ОТм					6,03		8,56	23,1	198
	01.7.19.18	Плитки из резиновой крошки	м2	101,5		144,13					
	14.1.05.02	Клеи полиуретановые	кг	52,936		75,16912					
	14.4.01.17	Грунтовки полиуретановые	кг	20,36		28,9112					
		ЗТ	чел.-ч	25,61		36,3662					
		ЗТм	чел.-ч	0,52		0,7384					
		Итого по расценке					258,00		366,36		7 540
		ФОТ							326,40		8 520
	Приказ Минстроя России № 812/пр от 21.12.2020 Прил. п.21.1	НР Устройство покрытий дорожек, тротуаров, мостовых и площадок и прочее	%	113		113			368,83		
	Приказ Минстроя России № 774/пр от 11.12.2020 Прил. п.21.1	СП Устройство покрытий дорожек, тротуаров, мостовых и площадок и прочее	%	77		77			251,33		5 806
		<b>Всего по позиции</b>				144,13	230,46		986,52	6,82	22 106
30	ФССЦ-01.7.19.18-0005	Плитки из резиновой крошки цветные в один цвет, толщина 30 мм	м2						33 216,20		226 534

1	2	3	4	5	6	7	8	9	10	11	12
		(Устройство покрытий дорожек, тротуаров, мостовых и площадок и прочее)									
31	ФССЦ-14.1.05.02-1006	Клей полиуретановый двухкомпонентный	кг			75,169	104,45		7 851,40	6,82	53 547
		(Устройство покрытий дорожек, тротуаров, мостовых и площадок и прочее)									
32	ФССЦ-14.4.01.17-0022	Грунтовка полиуретановая КТ пол Праймер ПУ 01	кг			28,911	30,08		869,64	6,82	5 931
		(Устройство покрытий дорожек, тротуаров, мостовых и площадок и прочее)									
33	ФЕРм37-01-001-03	Монтаж сосудов и аппаратов без механизмов на открытой площадке, масса сосудов и аппаратов: 0,1 т МАТ=0 к расх.	шт			2					
		1 ОТ					169,83		339,66	23,1	7 846
		2 ЭМ					56,26		112,52	9,02	1 015
		3 в т.ч. ОТм					4,10		8,20	23,1	189
		4 М					245,42	0	0,00	6,82	
		ЗТ	чел.-ч	18,5		37					
		ЗТм	чел.-ч	0,31		0,62					
		Итого по расценке					471,51		452,18		
		ФОТ							347,86		8 035
	Приказ Минстроя России № 812/пр от 21.12.2020 Прил. п.79	НР Оборудование общего назначения	%	92		92			320,03		7 392
	Приказ Минстроя России № 774/пр от 11.12.2020 Прил. п.79	СП Оборудование общего назначения	%	49		49			170,45		3 937
		<b>Всего по позиции</b>							<b>942,66</b>		<b>20 190</b>
34	ФССЦ-15.1.02.08-0023	Качели: "Стандарт-1" (одиночные, жесткая подвеска), размеры 1600x1200x2000 мм	шт			1	1 408,52		1 408,52	6,82	9 606
		(Оборудование общего назначения)									
35	ФССЦ-15.1.02.07-0021	Качалка-балансир: одинарная, размеры 660x2300x400 мм	шт			1	2 652,46		2 652,46	6,82	18 090
		(Оборудование общего назначения)									
36	ФЕРм37-01-001-05	Монтаж сосудов и аппаратов без механизмов на открытой площадке, масса сосудов и аппаратов: 1 т МАТ=0 к расх.	шт			1					
		1 ОТ					293,76		293,76	23,1	6 786
		2 ЭМ					177,79		177,79	9,02	1 604
		3 в т.ч. ОТм					19,30		19,30	23,1	446
		4 М					933,73	0	0,00	6,82	
		ЗТ	чел.-ч	32		32					
		ЗТм	чел.-ч	1,5		1,5					
		Итого по расценке					1 405,28		471,55		
		ФОТ							313,06		7 232

1	2	3	4	5	6	7	8	9	10	11	12
	Приказ Минстроя России № 812/пр от 21.12.2020 Прил. п.79	НР Оборудование общего назначения	%	92		92			288,02		6 653
	Приказ Минстроя России № 774/пр от 11.12.2020 Прил. п.79	СП Оборудование общего назначения	%	49		49			153,40		3 544
	<b>Всего по позиции</b>								<b>912,97</b>		<b>18 587</b>
37	ФССЦ-15.1.02.09-0050	Игровой комплекс: для детей от 7 до 12 лет, Нг=1,5 м (металл, дерево) (Оборудование общего назначения)	шт			1	22 395,41		22 395,41	6,82	152 737
<b>Итого по разделу 3 Детская площадка S=142 м2</b>									<b>78 627,35</b>		
<b>Раздел 4. Электроосвещение</b>											
38	ФЕР01-02-031-02	Бурение ям глубиной до 2 м бурильно-крановыми машинами: на тракторе, группа грунтов 2	100 шт			0,12					
	1	ОТ									
	2	ЭМ						152,88	18,35	23,1	424
	3	в т.ч. ОТм						3 002,24	360,27	9,02	3 250
		ЗТ						247,08	29,65	23,1	685
		ЗТм	чел.-ч	19,6		2,352					
		Итого по расценке	чел.-ч	21,3		2,556					
		ФОТ						3 155,12	378,62		
	Приказ Минстроя России № 812/пр от 21.12.2020 Прил. п.1.4	НР Земляные работы, выполняемые по другим видам работ (подготовительным, сопутствующим, укрепительным)	%	89		89			48,00		1 109
									42,72		987
	Приказ Минстроя России № 774/пр от 11.12.2020 Прил. п.1.4	СП Земляные работы, выполняемые по другим видам работ (подготовительным, сопутствующим, укрепительным)	%	41		41			19,68		455
	<b>Всего по позиции</b>										
39	ФЕР06-01-001-13	Устройство фундаментов-столбов: бетонных	100 м3			0,012			441,02		5 116
	1	ОТ									
	2	ЭМ						4 179,70	50,16	23,1	1 159
	3	в т.ч. ОТм						1 734,07	20,81	9,02	188
	4	М						260,92	3,13	23,1	72
	04.1.02.05	Смеси бетонные тяжелого бетона	м3	102		1,224	4 083,79		49,01	6,82	334
		ЗТ	чел.-ч	490		5,88					
		ЗТм	чел.-ч	19,53		0,23436					
		Итого по расценке									
		ФОТ						9 997,56	119,98		
	Приказ Минстроя России № 812/пр от 21.12.2020 Прил. п.6	НР Бетонные и железобетонные монолитные конструкции и работы в строительстве	%	102		102			53,29		1 231
									54,36		1 256
	Приказ Минстроя России № 774/пр от 11.12.2020 Прил. п.6	СП Бетонные и железобетонные монолитные конструкции и работы в строительстве	%	58		58			30,91		714
	<b>Всего по позиции</b>								<b>205,25</b>		<b>3 651</b>

1	2	3	4	5	6	7	8	9	10	11	12
40	ФССЦ-04.1.02.01-0006	Смеси бетонные мелкозернистого бетона (БСМ), класс В15 (М200) (Бетонные и железобетонные монолитные конструкции и работы в строительстве)	м3			1,224	490,00		599,76	6,82	4 090
41	ФЕР06-03-004-10	Установка закладных деталей весом: до 20 кг	т			0,1464					
		1 ОТ					526,06		77,02	23,1	1 779
		2 ЭМ					28,64		4,19	9,02	38
		3 в т.ч. ОТм					4,09		0,60	23,1	14
	08.4.01.02	Детали закладные и накладные	т	1		0,1464					
		ЗТ	чел.-ч	58		8,4912					
		ЗТм	чел.-ч	0,33		0,048312					
		Итого по расценке					554,70		81,21		
		ФОТ							77,62		1 793
	Приказ Минстроя России № 812/пр от 21.12.2020 Прил. п.6	НР Бетонные и железобетонные монолитные конструкции и работы в строительстве	%	102		102			79,17		1 829
	Приказ Минстроя России № 774/пр от 11.12.2020 Прил. п.6	СП Бетонные и железобетонные монолитные конструкции и работы в строительстве	%	58		58			45,02		1 040
		<b>Всего по позиции</b>							<b>205,40</b>		<b>4 686</b>
42	ФССЦ-07.2.02.01-0016	Деталь закладная фундамента, высота 1000 мм, диаметр трубы 108 мм, диаметр резьбы крепежных элементов 16 мм, количество отверстий во фланце 4 шт, масса 12,2 кг  (Бетонные и железобетонные монолитные конструкции и работы в строительстве)	шт			12	437,34		5 248,08	6,82	35 792
43	ФССЦ-01.7.15.03-0036	Болты с гайками и шайбами оцинкованные, диаметр 24 мм  (Бетонные и железобетонные монолитные конструкции и работы в строительстве)	кг			6	24,79		148,74	6,82	1 014
44	ФЕР33-01-016-01	Установка стальных опор промежуточных: свободностоящих, одностоечных массой до 2 т	т			0,48					
		1 ОТ					253,76		121,80	23,1	2 814
		2 ЭМ					851,32		408,63	9,02	3 686
		3 в т.ч. ОТм					55,87		26,82	23,1	620
	01.7.15.03-0042	Болты с гайками и шайбами строительные	кг	0		0					
	07.2.07.11	Опоры стальные	т	1		0,48					
	22.2.02.23	Металлические плакаты	шт	0		0					
		ЗТ	чел.-ч	26		12,48					
		ЗТм	чел.-ч	6,91		3,3168					
		Итого по расценке					1 105,08		530,43		
		ФОТ							148,62		3 434
	Приказ Минстроя России № 812/пр от 21.12.2020 Прил. п.27	НР Линии электропередачи	%	103		103			153,08		3 537

ГРАНД-Смета, версия 2021.2

1	2	3	4	5	6	7	8	9	10	11	12
	Приказ Минстроя России № 774/пр от 11.12.2020 Прил. п.27	СП Линии электропередачи	%	60		60			89,17		2 060
	<b>Всего по позиции</b>										
45	ТЦ_07.4.03.11_77_77206687 89_05.10.2021_02	Стальной фонарный столб Т-07-2 со светильниками Цена 19054:1.2:6.82=2328.20	шт			12	2 328,20		772,68		12 097
	<b>(Линии электропередачи)</b>										
46	ФЕР01-01-009-23	Разработка траншей экскаватором «обратная лопата» с ковшем вместимостью 0,25 м3, группа грунтов: 2	1000 м3			0,024					
		2 ЭМ									
		3 в т.ч. ОТм					3 150,45		75,61	9,02	682
		ЗТм					522,00		12,53	23,1	289
		Итого по расценке	чел.-ч	45		1,08					
		ФОТ					3 150,45		75,61		
	Приказ Минстроя России № 812/пр от 21.12.2020 Прил. п.1.1	НР Земляные работы, выполняемые механизированным способом	%	92		92			12,53		289
	Приказ Минстроя России № 774/пр от 11.12.2020 Прил. п.1.1	СП Земляные работы, выполняемые механизированным способом	%	46		46			11,53		266
									5,76		133
	<b>Всего по позиции</b>										
47	ФЕРм08-02-142-01	Устройство постели при одном кабеле в траншее	100 м			1,495			92,90		1 081
		1 ОТ									
		2 ЭМ					49,82		74,48	23,1	1 720
		3 в т.ч. ОТм					256,27		383,12	9,02	3 456
		4 М					45,24		67,63	23,1	1 562
		ЗТ					1,00		1,50	6,82	10
		ЗТм	чел.-ч	5,3		7,9235					
		Итого по расценке	чел.-ч	3,9		5,8305					
		ФОТ					307,09		459,10		
	Приказ Минстроя России № 812/пр от 21.12.2020 Прил. п.49.3	НР Электротехнические установки на других объектах	%	97		97			142,11		3 282
	Приказ Минстроя России № 774/пр от 11.12.2020 Прил. п.49.3	СП Электротехнические установки на других объектах	%	51		51			137,85		3 184
									72,48		1 674
	<b>Всего по позиции</b>										
48	ФССЦ-02.3.01.02-0016	Песок природный для строительных: работ средний с крупностью зерен размером свыше 5 мм-до 5% по массе	м3			5,94	55,26		669,43		10 044
	<b>(Электротехнические установки на других объектах)</b>										
49	ФЕРм08-02-231-01	Прокладка труб гофрированных ПВХ в земле для защиты одного кабеля диаметром: 50 мм	100 м			1,495					
		1 ОТ						33,95	50,76	23,1	1 173

1	2	3	4	5	6	7	8	9	10	11	12
		2 ЭМ									
		3 в т.ч. ОТм					1,31		1,96	9,02	18
		4 М					0,23		0,34	23,1	8
		ЗТ					0,68		1,02	6,82	7
		ЗТм	чел.-ч	4,42		6,6079					
		Итого по расценке	чел.-ч	0,02		0,0299					
		ФОТ					35,94		53,74		
	Приказ Минстроя России № 812/пр от 21.12.2020 Прил. п.49.3	НР Электротехнические установки на других объектах	%	97		97			51,10		1 181
	Приказ Минстроя России № 774/пр от 11.12.2020 Прил. п.49.3	СП Электротехнические установки на других объектах	%	51		51			49,57		1 146
		Всего по позиции							26,06		602
50	ФССЦ-24.3.01.02-0004	Трубы из самозатухающего ПВХ гибкие гофрированные, легкие, без протяжки, номинальный внутренний диаметр 32 мм	м			149,5	3,46		129,37		2 946
		(Электротехнические установки на других объектах)							517,27	6,82	3 528
51	ФЕРм08-02-412-03	Затягивание провода в проложенные трубы и металлические рукава первого одножильного или многожильного в общей оплетке, суммарное сечение: до 16 мм2	100 м			1,495					
		1 ОТ									
		2 ЭМ					59,13		88,40	23,1	2 042
		3 в т.ч. ОТм					5,43		8,12	9,02	73
		4 М					0,76		1,14	23,1	26
		ЗТ					22,69		33,92	6,82	231
		ЗТм	чел.-ч	6,29		9,40355					
		Итого по расценке	чел.-ч	0,06		0,0897					
		ФОТ					87,25		130,44		
	Приказ Минстроя России № 812/пр от 21.12.2020 Прил. п.49.3	НР Электротехнические установки на других объектах	%	97		97			89,54		2 068
	Приказ Минстроя России № 774/пр от 11.12.2020 Прил. п.49.3	СП Электротехнические установки на других объектах	%	51		51			86,85		2 006
		Всего по позиции							45,67		1 055
52	ФССЦ-21.1.06.07-0004	Кабель силовой с алюминиевыми жилами АВББШв 3х4-660	1000 м			0,1525	7 969,82		262,96		5 407
		(Электротехнические установки на других объектах)							1 215,40	6,82	8 289
53	ФЕРм08-02-143-05	Покрывание кабеля, проложенного в траншее: лентой сигнальной	100 м			1,495					
		1 ОТ									
		2 ЭМ					3,85		5,76	23,1	133
		3 в т.ч. ОТм					1,31		1,96	9,02	18
							0,23		0,34	23,1	8

1	2	3	4	5	6	7	8	9	10	11	12
	4 М										
	ЗТ						0,08				
	ЗТм		чел.-ч	0,48		0,7176			0,12	6,82	1
	Итого по расценке		чел.-ч	0,02		0,0299					
	ФОТ						5,24				
	Приказ Минстроя России № 812/пр от 21.12.2020 Прил. п.49.3	НР Электротехнические установки на других объектах	%	97		97			7,84		141
									6,10		137
									5,92		
	Приказ Минстроя России № 774/пр от 11.12.2020 Прил. п.49.3	СП Электротехнические установки на других объектах	%	51		51					72
									3,11		
	<b>Всего по позиции</b>										
54	ФССЦ-01.7.06.08-0011	Лента сигнальная полиэтиленовая ЛСЭ-150, длина 100 м, ширина 150 мм (Электротехнические установки на других объектах)			шт		1,495	70,37		16,87	361
									105,20	6,82	717
55	ФЕР01-01-033-01	Засыпка траншей и котлованов с перемещением грунта до 5 м бульдозерами мощностью: 59 кВт (80 л.с.), группа грунтов 1			1000 м3		0,018				
	2 ЭМ										
	3 в т.ч. ОТм							410,94			67
	ЗТм		чел.-ч	6,91			80,16		7,40	9,02	33
	Итого по расценке						0,12438		1,44	23,1	
	ФОТ							410,94			
	Приказ Минстроя России № 812/пр от 21.12.2020 Прил. п.1.1	НР Земляные работы, выполняемые механизированным способом	%	92		92			7,40		33
									1,44		30
									1,32		
	Приказ Минстроя России № 774/пр от 11.12.2020 Прил. п.1.1	СП Земляные работы, выполняемые механизированным способом	%	46		46					15
									0,66		
	<b>Всего по позиции</b>										
56	ФЕР01-01-022-22	Разработка грунта с погрузкой на автомобили-самосвалы в траншеях экскаватором «обратная лопата» с ковшом вместимостью 0,25 м3, группа грунтов: 1			1000 м3		0,00598			9,38	112
	2 ЭМ										
	3 в т.ч. ОТм							2 870,41			155
	ЗТм		чел.-ч	41			475,60		17,17	9,02	66
	Итого по расценке						0,24518		2,84	23,1	
	ФОТ							2 870,41			
	Приказ Минстроя России № 812/пр от 21.12.2020 Прил. п.1.1	НР Земляные работы, выполняемые механизированным способом	%	92		92			17,17		66
									2,84		61
									2,61		
	Приказ Минстроя России № 774/пр от 11.12.2020 Прил. п.1.1	СП Земляные работы, выполняемые механизированным способом	%	46		46					30
									1,31		
	<b>Всего по позиции</b>										
									21,09		246





1	2	3	4	5	6	7	8	9	10	11	12
<b>Раздел 5. Озеленение S=358.17 м2</b>											
62	ФЕР47-01-046-01	Подготовка почвы для устройства партерного и обыкновенного газона без внесения растительной земли: механизированным способом	100 м2			3,11					
		1 ОТ					31,18		96,97	23,1	2 240
		2 ЭМ							5,08	15,80	143
		3 в т.ч. ОТм							0,68	2,11	49
		ЗТ	чел.-ч	4,06		12,6266					
		ЗТм	чел.-ч	0,05		0,1555					
		Итого по расценке							36,26		
		ФОТ								112,77	
	Приказ Минстроя России № 812/пр от 21.12.2020 Прил. п.41	НР Озеленение. Защитные лесонасаждения	%	103		103			99,08		2 289
									102,05		2 358
	Приказ Минстроя России № 774/пр от 11.12.2020 Прил. п.41	СП Озеленение. Защитные лесонасаждения	%	72		72				71,34	1 648
		Всего по позиции									
63	ФЕР47-01-007-01	Подготовка стандартных посадочных мест вручную для деревьев и кустарников с квадратным комом земли размером: 0,5x0,5x0,4 м в естественном грунте	10 шт			2,2			286,16		6 389
		1 ОТ									
		ЗТ	чел.-ч	27,33		60,126		213,17		468,97	10 833
		Итого по расценке								23,1	
		ФОТ						213,17		468,97	
	Приказ Минстроя России № 812/пр от 21.12.2020 Прил. п.41	НР Озеленение. Защитные лесонасаждения	%	103		103			468,97		10 833
									483,04		11 158
	Приказ Минстроя России № 774/пр от 11.12.2020 Прил. п.41	СП Озеленение. Защитные лесонасаждения	%	72		72				337,66	7 800
		Всего по позиции									
64	ФЕР47-01-009-05	Посадка деревьев и кустарников с комом земли размером: 0,5x0,5x0,4 м	10 шт			2,2			1 289,67		29 791
		1 ОТ									
		2 ЭМ					178,16		391,95	23,1	9 054
		3 в т.ч. ОТм					205,58		452,28	9,02	4 080
		4 М					23,28		51,22	23,1	1 183
	16.2.02.03	Деревья или кустарники с комом земли	шт	10		22	408,56		898,83	6,82	6 130
		ЗТ	чел.-ч	18,52		40,744					
		ЗТм	чел.-ч	1,81		3,982					
		Итого по расценке									
		ФОТ						792,30		1 743,06	
									443,17		10 237

1	2	3	4	5	6	7	8	9	10	11	12
	Приказ Минстроя России № 812/пр от 21.12.2020 Прил. п.41	НР Озеленение. Защитные лесонасаждения	%	103		103			456,47		10 544
	Приказ Минстроя России № 774/пр от 11.12.2020 Прил. п.41	СП Озеленение. Защитные лесонасаждения	%	72		72			319,08		7 371
	<b>Всего по позиции</b>										
65	ФССЦ-16.2.02.02-0141	Клен, высота 1,0-1,5 м (Озеленение. Защитные лесонасаждения)	шт			22	136,04		2 518,61		37 179
66	ФЕР47-01-025-01	Посадка кустарников-саженцев в группы, размер ямы: 0,5x0,5 м	10 шт			1,9			2 992,88	6,82	20 411
		1 ОТ									
		2 ЭМ					14,89		28,29	23,1	653
		3 в т.ч. ОТм					12,10		22,99	9,02	207
		4 М					1,28		2,43	23,1	56
	16.2.02.05	Кустарники-саженцы	шт	10		19	0,88		1,67	6,82	11
		ЗТ	чел.-ч	1,66		3,154					
		ЗТм	чел.-ч	0,11		0,209					
		Итого по расценке									
		ФОТ					27,87		52,95		
	Приказ Минстроя России № 812/пр от 21.12.2020 Прил. п.41	НР Озеленение. Защитные лесонасаждения	%	103		103			30,72		709
	Приказ Минстроя России № 774/пр от 11.12.2020 Прил. п.41	СП Озеленение. Защитные лесонасаждения	%	72		72			31,64		730
		<b>Всего по позиции</b>									
67	ФССЦ-16.2.02.04-0291	Самшит вечнозеленый (Озеленение. Защитные лесонасаждения)	шт			19	36,18		106,71		2 111
	<b>Итого по разделу 5 Озеленение S=358.17 м2</b>								687,42	6,82	4 688
	<b>ВСЕГО по смете</b>								7 881,45		
									223 882,54		1 767 324

Составил:

Алиев

[должность, подпись (инициалы, фамилия)]

## ВЕДОМОСТЬ ОБЪЕМОВ РАБОТ №

Парк по ул. Административная, 5 в с. Теречное Хасавюртовского района

№ пп	Наименование	Ед. изм.	Кол.	Примечание
1	2	3	4	6
<b>Раздел 1. Ограда декоративная металлическая L=96.85 м</b>				
1	Установка металлических столбов высотой до 4 м: с погружением в бетонное основание	100 шт	0,39	
2	Смеси бетонные мелкозернистого бетона (БСМ), класс В15 (М200)	м3	2,473	
3	Столб 60*60*2мм 3WF-5320206 Цена 1090:1.2:6.82=133.19	шт	39	
4	Устройство ограждений из готовых металлических решетчатых панелей: высотой до 2 м	10 шт	3,8	
5	Секции из профилированных труб 1500*2480 мм PTS-04242 Цена 6120:1.2:6.82=747.80	сек	38	
6	Устройство ворот распашных с установкой столбов: металлических	100 шт	0,01	
7	Ворота распашные капитальные(тип В) для ограждений из профильных труб в комплекте со столбами Цена 75000:1.2:6.82=9164.22	шт	1	
8	Смеси бетонные мелкозернистого бетона (БСМ), класс В15 (М200)	м3	0,291	
<b>Раздел 2. Тротуарная зона S=380 м2</b>				
9	Разработка грунта с погрузкой на автомобили-самосвалы экскаваторами с ковшом вместимостью: 0,5 (0,5-0,63) м3, группа грунтов 1( T=15 см)	1000 м3	0,057	
10	Перевозка грузов автомобилями-самосвалами грузоподъемностью 10 т работающих вне карьера на расстояние: I класс груза до 5 км	1 т груза	79,8	
11	Устройство подстилающих и выравнивающих слоев оснований: из песчано-гравийной смеси, дресвы	100 м3	0,38	
12	Смесь песчано-гравийная природная	м3	46,36	
13	Устройство покрытия дорожек и тротуаров из горячих асфальтобетонных смесей асфальтоукладчиками первого типоразмера, толщина слоя 4 см	1000 м2	0,38	
14	Битум нефтяной дорожный БНД 60/90	т	0,247	
15	Смеси асфальтобетонные плотные мелкозернистые тип Б марка III	т	36,71	
16	Установка столов, шкафов под мойки, холодильных шкафов и др.( Скамейки и урны)	100 шт	0,14	
17	Скамья парковая: СК-3, размеры 2000x330x440 мм	шт	7	
18	Урна переворачивающаяся из стального листа, на ножках из стальной трубы, окрашенная, размер 1100x485x235 мм	шт	7	
19	Установка бортовых камней бетонных: при других видах покрытий	100 м	2,12	
20	Камни бортовые БР 100.20.8, бетон В22,5 (М300), объем 0,016 м3	шт	212	

1	2	3	4	6
<b>Раздел 3. Детская площадка S=142 м2</b>				
21	Разработка грунта с погрузкой на автомобили-самосвалы экскаваторами с ковшом вместимостью: 0,5 (0,5-0,63) м3, группа грунтов 1 (Т=10 см)	1000 м3	0,0142	
22	Перевозка грузов автомобилями-самосвалами грузоподъемностью 10 т работающих вне карьера на расстояние: I класс груза до 5 км	1 т груза	19,88	
23	Устройство подстилающих и выравнивающих слоев оснований: из песчано-гравийной смеси, дресвы (Т=5см)	100 м3	0,071	
24	Смесь песчано-гравийная природная	м3	8,66	
25	Устройство бетонной подготовки Т=5.0 см	100 м3	0,071	
26	Смеси бетонные мелкозернистого бетона (БСМ), класс В15 (М200)	м3	7,242	
27	Армирование подстилающих слоев и набетонок	т	0,261	
28	Сетка сварная из холоднотянутой проволоки 4-5 мм	т	0,261	
29	Устройство покрытий спортивных и детских площадок из плиток на основе резиновой крошки: на клей	100 м2	1,42	
30	Плитки из резиновой крошки цветные в один цвет, толщина 30 мм	м2	144,13	
31	Клей полиуретановый двухкомпонентный	кг	75,169	
32	Грунтовка полиуретановая КТ пол Праймер ПУ 01	кг	28,911	
33	Монтаж сосудов и аппаратов без механизмов на открытой площадке, масса сосудов и аппаратов: 0,1 т	шт	2	
34	Качели: "Стандарт-1" (одиночные, жесткая подвеска), размеры 1600x1200x2000 мм	шт	1	
35	Качалка-балансир: одинарная, размеры 660x2300x400 мм	шт	1	
36	Монтаж сосудов и аппаратов без механизмов на открытой площадке, масса сосудов и аппаратов: 1 т	шт	1	
37	Игровой комплекс: для детей от 7 до 12 лет, Нг=1,5 м (металл, дерево)	шт	1	
<b>Раздел 4. Электроосвещение</b>				
38	Бурение ям глубиной до 2 м бурильно-крановыми машинами: на тракторе, группа грунтов 2	100 шт	0,12	
39	Устройство фундаментов-столбов: бетонных	100 м3	0,012	
40	Смеси бетонные мелкозернистого бетона (БСМ), класс В15 (М200)	м3	1,224	
41	Установка закладных деталей весом: до 20 кг	т	0,1464	
42	Деталь закладная фундамента, высота 1000 мм, диаметр трубы 108 мм, диаметр резьбы крепежных элементов 16 мм, количество отверстий во фланце 4 шт, масса 12,2 кг	шт	12	
43	Болты с гайками и шайбами оцинкованные, диаметр 24 мм	кг	6	
44	Установка стальных опор промежуточных: свободностоящих, одностоечных массой до 2 т	т	0,48	
45	Стальной фонарный столб Т-07-2 со светильниками Цена 19054:1.2:6.82=2328.20	шт	12	

1	2	3	4	6
46	Разработка траншей экскаватором «обратная лопата» с ковшом вместимостью 0,25 м3, группа грунтов: 2	1000 м3	0,024	
47	Устройство постели при одном кабеле в траншее	100 м	1,495	
48	Песок природный для строительных: работ средний с крупностью зерен размером свыше 5 мм-до 5% по массе	м3	5,94	
49	Прокладка труб гофрированных ПВХ в земле для защиты одного кабеля диаметром: 50 мм	100 м	1,495	
50	Трубы из самозатухающего ПВХ гибкие гофрированные, легкие, без протяжки, номинальный внутренний диаметр 32 мм	м	149,5	
51	Затягивание провода в проложенные трубы и металлические рукава первого одножильного или многожильного в общей оплетке, суммарное сечение: до 16 мм2	100 м	1,495	
52	Кабель силовой с алюминиевыми жилами АВБбШв 3х4-660	1000 м	0,1525	
53	Покрытие кабеля, проложенного в траншее: лентой сигнальной	100 м	1,495	
54	Лента сигнальная полиэтиленовая ЛСЭ-150, длина 100 м, ширина 150 мм	шт	1,495	
55	Засыпка траншей и котлованов с перемещением грунта до 5 м бульдозерами мощностью: 59 кВт (80 л.с.), группа грунтов 1	1000 м3	0,018	
56	Разработка грунта с погрузкой на автомобили-самосвалы в траншеях экскаватором «обратная лопата» с ковшом вместимостью 0,25 м3, группа грунтов: 1	1000 м3	0,00598	
57	Перевозка грузов автомобилями-самосвалами грузоподъемностью 10 т работающих вне карьера на расстояние: I класс груза до 5 км	1 т груза	8,37	
58	Затягивание провода в проложенные трубы и металлические рукава первого одножильного или многожильного в общей оплетке, суммарное сечение: до 2,5 мм2	100 м	0,48	
59	Кабель силовой с медными жилами ВВГнг(А)-LS 3х2,5-660	1000 м	0,04896	
60	Пускорегулирующий аппарат	шт	1	
61	Фотореле ФР2 УЗ	шт	1	
<b>Раздел 5. Озеленение S=358.17 м2</b>				
62	Подготовка почвы для устройства партерного и обыкновенного газона без внесения растительной земли: механизированным способом	100 м2	3,11	
63	Подготовка стандартных посадочных мест вручную для деревьев и кустарников с квадратным комом земли размером: 0,5х0,5х0,4 м в естественном грунте	10 шт	2,2	
64	Посадка деревьев и кустарников с комом земли размером: 0,5х0,5х0,4 м	10 шт	2,2	
65	Клен, высота 1,0-1,5 м	шт	22	
66	Посадка кустарников-саженцев в группы, размер ямы: 0,5х0,5 м	10 шт	1,9	
67	Самшит вечнозеленый	шт	19	

Заказчик:

(должность, подпись, расшифровка)

*[Handwritten signature]*



**GlavZabor**

Завод защитных ограждений


Публичная оферта от 14.10.2021

Предыдущие недействительны.

**Ограждения из профильных труб (тип 004)****Эскиз****Стоимость**

Самовывоз (ЕХW Софрино Московской области). Представлены цены 2х возможных вариантов выпуска. Доставка и установка рассчитываются отдельно по письменной заявке, указывающей точный адрес объекта.

**Сделано из оцинкованной трубы и покрашено полимером\*. Монтаж болтами. Гарантия: 3 года.**

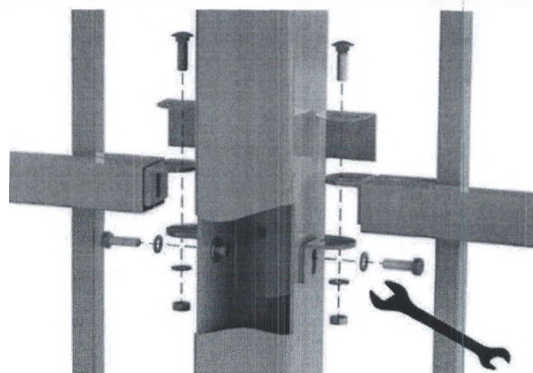

**Секции из профильных труб  
сечением 20x20x1,4 и 40x25x1,4**

Артикул	Высота, мм	Ширина, мм	Стоимость, руб
PTS-04120	1000	1810	5 400,-
PTS-04220	1000	2290	6 400,-
PTS-04320	1000	2770	7 390,-
PTS-04140	1500	1810	6 770,-
PTS-04240	1500	2290	8 130,-
PTS-04340	1500	2770	9 500,-
PTS-04150	1700	1810	7 320,-
PTS-04250	1700	2290	8 830,-
PTS-04350	1700	2770	10 350,-
PTS-04060	2000	1330	6 420,-
PTS-04160	2000	1810	8 140,-
PTS-04260	2000	2290	9 870,-
PTS-04360	2000	2770	11 650,-
PTS-04460	2000	850	4 690,-
PTS-04560	2000	970	5 120,-
PTS-04660	2000	1450	6 850,-
PTS-04170	2200	1810	8 690,-
PTS-04270	2200	2290	10 590,-
PTS-04370	2200	2770	12 520,-
PTS-04080	2400	1330	7 220,-
PTS-04180	2400	1810	9 240,-
PTS-04280	2400	2290	11 300,-
PTS-04380	2400	2770	13 380,-
PTS-04480	2400	850	5 200,-
PTS-04580	2400	970	5 710,-
PTS-04680	2400	1450	7 730,-
PTS-04090	3000	1330	8 430,-
PTS-04190	3000	1810	10 920,-


**Столб 60x60x1,9 без фланца  
(на 1 м длиннее секции)**

Артикул	Стоимость, руб
3WF-5319204	1 430,-
3WF-5319206	1 750,-
3WF-5319207	1 880,-
3WF-5319209	2 080,-
3WF-5319210	2 210,-
3WF-5319211	2 330,-
3WF-5319212	2 720,-

Каждая секция требует 4 комплекта крепежных клипс - 88 рублей/комплект.



Покрашено полимером. Монтаж сваркой. Гарантия: 1 мес.

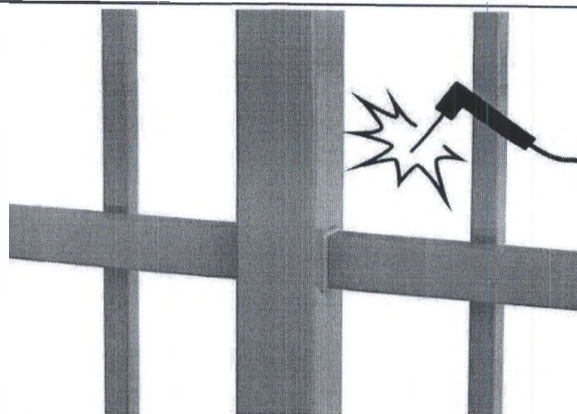

Секции из профильных труб сечением 20x20x1,5 и 40x25x2,0				Столб 60x60x2,0 без фланца (на 1 м длиннее секции)	
Артикул	Высота, мм	Ширина, мм	Стоимость, руб	Артикул	Стоимость, руб
PTS-04122	1000	1900	4 290,-	3WF-5320204	900,-
PTS-04222	1000	2380	4 980,-	3WF-5320206	1 090,-
PTS-04322	1000	2860	5 670,-	3WF-5320207	1 170,-
PTS-04142	1500	1900	5 190,-	3WF-5320209	1 280,-
PTS-04242	1500	2380	6 120,-	3WF-5320210	1 360,-
PTS-04342	1500	2860	7 050,-	3WF-5320211	1 430,-
PTS-04152	1700	1900	5 550,-	3WF-5320212	1 660,-
PTS-04252	1700	2380	6 580,-		
PTS-04352	1700	2860	7 620,-		
PTS-04062	2000	1420	4 920,-		
PTS-04162	2000	1900	6 090,-		
PTS-04262	2000	2380	7 260,-		
PTS-04362	2000	2860	8 490,-		
PTS-04462	2000	940	3 760,-		
PTS-04562	2000	1060	4 050,-		
PTS-04662	2000	1540	5 220,-		
PTS-04172	2200	1900	6 460,-		
PTS-04272	2200	2380	7 740,-		
PTS-04372	2200	2860	9 070,-		
PTS-04082	2400	1420	5 460,-		
PTS-04182	2400	1900	6 820,-		
PTS-04282	2400	2380	8 220,-		
PTS-04382	2400	2860	9 640,-		
PTS-04482	2400	940	4 090,-		
PTS-04582	2400	1060	4 430,-		
PTS-04682	2400	1540	5 800,-		
PTS-04092	3000	1420	6 250,-		
PTS-04192	3000	1900	7 930,-		

\* Стандартные цвета по RAL: 6005 (зеленый), 5010 (синий), 7040 (серый), 9016 (белый), 9005 (черный), 8017 (коричневый). Покраска в другие цвета по RAL рассматривается по письменному запросу - возможна дополнительная наценка.

**Сделано в России. Обязательной сертификации не подлежит.**

**Просим в заказе помимо наименования товарной группы указывать:**

- реквизиты заказчика и контактные данные;
- точный адрес доставки или пометку «самовывоз»;
- высоту и ширину ограждения (артикул);
- количество.

Заказы принимаются по почте: [zakaz@glavzabor.ru](mailto:zakaz@glavzabor.ru)

Дополнительная информация: (495) 228-0412

Подробности, фотографии, схемы и чертежи доступны на сайте: [www.glavzabor.ru](http://www.glavzabor.ru)

**Ворота распашные капитальные (тип В) для ограждений из профильных труб.**

Стоимость комплекта в механическом исполнении. Самовывоз (EXW Софрино Московской области).

Стоимость этих изделий не зависит от объема заказа.

Доставка и установка рассчитываются отдельно по письменной заявке, указывающей точный адрес объекта.

Высота*	Ширина**			
	2000 / 2500 / 3000 / 3500	4000 / 4500 / 5000 / 5500	6000 / 7000 / 8000	9000 / 10 000
	Рубли с НДС			
1 200	70 000,-	85 000,-	***	***
1 500			100 000,-	
1 700	75 000,-	90 000,-	105 000,-	140 000,-
2 000				
2 200	80 000,-	95 000,-	110 000,-	160 000,-
2 400				
3 000	85 000,-	100 000,-	***	***
Фланцы (опция)	возможны прямоугольные фланцы		в этих типоразмерах фланцы не предусматриваются	
Сечение столбов	80*80*3,0		100*100*3,0      120*120*3,0	
Тип привода (опция)	Ati 3000, 230V		Ati 5000, 230V	

\* - высота створки (мм) адаптирована под высоту соответствующей секции ограждения;

\*\* - ширина ворот (мм) приведена в просвете столбов;

\*\*\* - ворота в данном типоразмере не производятся.

**Состав комплекта**

- Пара столбов с заглушками. Столбы без фланца длиннее створок ≈ на один метр (для целей монтажа).
- Каркасы створок изготовлены из трубы 60\*60\*2,0.
- Створки с наполнением из труб 20\*20\*2,0 содержат: проушины (под навесной замок) и шпингалет.
- Створки ворот распашных капитальной серии (механическое исполнение) могут открываться на улицу или в помещение, что подробно описано в инструкции по установке.
- Для ворот с автоматическим приводом предусматривается открывание только «в помещение».
- Регулируемые в 3х плоскостях петли Locinox (Бельгия).

**По запросу** для ворот распашных капитальной серии поставляется:

- пара прямоугольных фланцев, приваренных к столбам 80\*80 + 2 000 рублей;
- замок встроенный LAKQ U2 Locinox (Бельгия) + 6 000 рублей;
- автоматика CAME для ворот распашных (Италия) + 50 000 рублей за комплект в составе:
  - - двух приводов с блоком управления;
  - - сигнальной лампы с кронштейном;
  - - панели управления (выключатель без фиксации и корпус).
- система радиуправления для автоматики ворот распашных + 20 000 рублей за комплект в составе:
  - - радиоприемника с антенной;
  - - 2х брелоков;
  - - фотоэлементов (2 приемника и 2 передатчика);
  - - столбов для фотоэлементов (4 штуки).
- дополнительный брелок + 1 500 рублей;
- плоский барьер безопасности на обе створки распашных ворот + 12 000 рублей;

*Подробнее об автоматике CAME на их официальном сайте***Антикоррозионная защита**

Ворота распашные капитальной серии оцинкованы и покрашены полимерным способом в один из стандартных цветов по RAL: 6005 (зеленый), 5010 (синий), 7040 (серый), 9016 (белый), 9005 (черный), 8017 (коричневый), 2004 (оранжевый).

Покраска в другие цвета RAL рассматривается по письменному запросу. Возможна наценка.

По желанию заказчика ворота высотой до 2430 включительно могут быть защищены от коррозии методом **горячего оцинкования** по ГОСТ 9.307-89 (+ 80% к стоимости ворот). В этом случае полимерная покраска не предусмотрена, а цвет ворот будет серым (естественный цвет цинка).**Гарантийные обязательства**

Производитель предоставляет на ворота распашные капитальной серии гарантию в течение 2 лет с момента поставки. Гарантия распространяется на антикоррозионное покрытие и работу механических элементов ворот.

**Сделано в России.** Товар сертификации в Российской Федерации не подлежит.**Просим в заказе помимо наименования товарной группы указывать:**

- реквизиты заказчика и контактные данные;
- ширину и высоту согласно предлагаемым типоразмерам;
- комплектацию (проушины, замок или автоматический привод);
- цвет по шкале RAL.

**Заказы принимаются по почте:** zakaz@glavzabor.ru

Дополнительная информация: (495) 228-0412

Подробности, фотографии, схемы и чертежи доступны на сайте: www.glavzabor.ru

**Распродажа садовой и парковой мебели! Количество товара ограничено!**



0

Стальной фонарный столб Т-07-2 со светильниками



Напишите нам, мы онлайн!

Фото

3D

Артикул: 6934



4630015332542

19054

Россия

3,415 м

3,915 м

Теги

[Все уличные светильники](#)



[в, Классические](#)



Файлы

[Паспорт изделия PDF, 360.39 КБ](#)

[Запросить инструкцию](#)

[Запросить паспорт](#)

Напишите нам, мы онлайн!

Производитель оставляет за собой право изменять конфигурацию изделия на своё усмотрение без уведомления заказчика.

## Подробные характеристики

### Материалы:

**Тумба, стойка и кронштейн:** Сталь. Покрывается порошковой полимерной краской. Возможность выбора цвета по каталогу RAL.

### Соединительные и д

**Светильник:** Шар 300

**Источник света:** Патрон  
ДРЛ80, ДРЛ125 и др.

**Г** **жно комплекто**

Монтаж столба на объект  
соединением.

Фонарный столб имеет  
входит.

Поставляется в разоб



ту. Возможна комплектация ПРА под Nat70, Nat100,

с последующим креплением столба болтовым

и фундамент заказывается отдельно и в цену не



## Технические характеристики:

**Высота:** 3415 - 4915 мм

**Вес:** 40 кг

О модели

Напишите нам, мы онлайн!

Конъюнктурный анализ  
по объекту: Благоустройство общественных территорий в населенных пунктах Хасавюртовского района Парк-Толл  
Административная, 5 в с Теречное



№	Код строительного ресурса	Наименование строительного ресурса, затрат	Полное наименование строительного ресурса, затрат в обосновывающем документе	Ед. изм.		Ед. изм. строительного ресурса, затрат в обосновывающем документе		Текущая отпускная цена за ед. изм. в обосновывающем документе с НДС в руб.	Текущая отпускная цена за ед. изм. без НДС в руб. в соответствии с графой 5	Стоимость перевозки без НДС в руб. за ед. изм.	Сметная цена без НДС в руб. за ед. изм.	Год	Квартал	Наименование производителя/поставщика	КПП организации	ИНН организации	Гиперссылка на веб-сайт производителя/поставщика	Населенный пункт расположения склада производителя/поставщика	Статус организации (производитель (1)/Поставщик (2))		
				шт	шт	шт	шт														
1	15.2.02.03	Секции отряды решетчатые	Секции отряды решетчатые РТС-04242	шт	шт	6120	5100	6120	5100	-	5100	2021	3 кв.	«Лавзабор» МО Софрино МО	7725010 01	772529 5107	zakaz@diavzabot.ru	Софрино Моск обл.	1		
				шт	шт	6500	5416,67	6500	5416,67	-	5416,67	-	5416,67	2021	3 кв.	СДК «Корн»	5899885 07	773116 9654	kom@mail.ru	Москва	1
				шт	шт	6730	5608,33	6730	5608,33	-	5608,33	-	5608,33	2021	3 кв.	ООО «Диас»	7724010 01	772401 001	Metall-tichat@mail.ru	Москва	1
2	15.2.02.03	Столбы отряды	Столбы отряды ЗWF-5320206	шт	шт	1090	908,33	1090	908,33	-	908,33	2021	3 кв.	«Лавзабор» МО г.Софрино	7725010 01	772529 5107	www/zabotivotola.ru	г.Софрино	1		
				шт	шт	1120	933,33	1120	933,33	-	933,33	-	933,33	2021	3 кв.	«Аверстелсталь» МО г.Котельники	7721010 01	772259 4780	info@av.ru	г.Котельники	1
				шт	шт	1180	983,33	1180	983,33	-	983,33	-	983,33	2021	3 кв.	ООО «Новый забор» г.Москваул.Канте рмировская	7724010 01	772473 1600	info@novzabot.ru	г.Москва	1
3	07.4.03.11	Фондариый столб	Фондариый столб Т-07-2	шт	шт	19054	15878,33	19054	15878,33	-	15878,33	2021	3 кв.	ООО «Хоббика» г.Москва ул.	7720010 01	772066 8789	zakaz@hobbibva.ru	г.Москва	1		

												Молостовых 14а					
				шт	шт	25401	21167,5	-	21167,5	2021	3 кв.	ООО «Геоурбан» т.88002220495	0272010 01	027291 1200	<a href="mailto:info@citymat.ru">info@citymat.ru</a>	г.Москва	1
				шт	шт	25188	20990	-	20990	2021	3 кв.	«ФТ» г.Калининград Ул. Мариупольская 14	3906010 01	390634 2626	<a href="mailto:zakaz@ft.ru">zakaz@ft.ru</a>	г.Калининград	1
4	08.1.06 .01	Ворота капитальные распашные тип В	Ворота капитальные распашные тип «В»	шт	шт	75000	62500	-	62500	2021	3 кв.	«Главзобор» МО г.Софино	7725010 01	772529 5107	<a href="http://www.zaborivorota.ru">www/zaborivorota.ru</a>	г.Софино	1
				шт	шт	78000	65000	-	65000	2021	3 кв.	«Аверспецсталь» МО г.Котельники	7721010 01	772259 4780	<a href="mailto:info@av.ru">info@av.ru</a>	г.Котельники	1
				шт	шт	80200	66833.33	-	66833.33	2021	3 кв.	ООО «Новый забор» г.Москва ул.Канте рмировская	7724010 01	772473 1600	<a href="mailto:info@novzabor.ru">info@novzabor.ru</a>	г.Москва	1

Составил

Алиев А

Ведомость рабочих чертежей основного комплекта ГП

Лист	Наименование	Примечание
ГП-1	Общие данные	
ГП-2	Разбивочный чертеж.	
ГП-3	План озеленения и малых архитектурных форм	
ГП-4	План наружного освещения	

Ведомость ссылочных и прилагаемых документов

Обозначение	Наименование	Примечание
СП 42.13330.2011	Градостроительство. Планировка и застройка городских и сельских поселений	
СанПин 2.4.1.2660-10	Санитарно-эпидемиологические требования к устройству, содержанию и организации режима работы в дошкольных организациях	

Ведомость озеленения

Поз.	Наименование породы или вида насаждения	Возраст, лет	Кол.	Примечание
	Газон партерный, м2		311	
	Кустарник, шт		19	
	Деревья лиственных пород, шт		22	

Настоящий проект выполнен в соответствии с действующими нормами, правилами и стандартами, в том числе и по взрыво- и пожаробезопасности.

Главный инженер проекта  Абуталипов Ш.К.



Ведомость малых форм архитектуры

Поз. по плану	Наименование	Кол-во, шт	Обозначение типового проекта	Примечание
а	Игровой комплекс 7-12 лет, Нг=1.50м (металл, дерево)	1		
б	Качалка на пружине "Лошадка"	2		
в	Качели "Стандарт-1", 1600x1200x2000	1		
г	Качалка-балансир одинарная, 660x2300x400	1		
	Скамья парковая СК-3, 2000x330x440	7		
	Урна металлическая	7		

Ведомость проездов, площадок, дорожек

Условное обозначение	Наименование	Площадь покрытия, м²	Тип покрытия	Примечание
	Общая площадь парка	896		
	Площадь озеленения	358.17		
	Металлическая декоративная ограда, пм	96.85		
ГОСТ 6665-82	Типовой бетонный борт БР 20.8, пм	212		
	Проезды и тротуары	380		
	Детская площадка	14.2	Плитка из резиновой крошки, 30мм	
	Ворота с калиткой В=3.0 м, шт	1		

Благоустройство общественных территорий в населенных пунктах Хасавюртовского района.  
Парк по ул. Административная №5 в с. Теречное

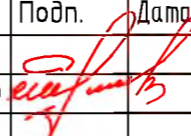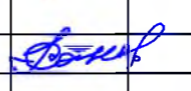Изм.	Кол.	Лист	Идок	Подп.	Дата	Стадия	Лист	Листов
ГИП		Абуталипов				П	1	4
Исполн.		Асанов				Общие данные		000 Промжилпроект

Согласовано


Взам. инв. №

Подп. и дата


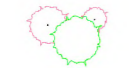

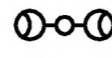
Инв. № подл.







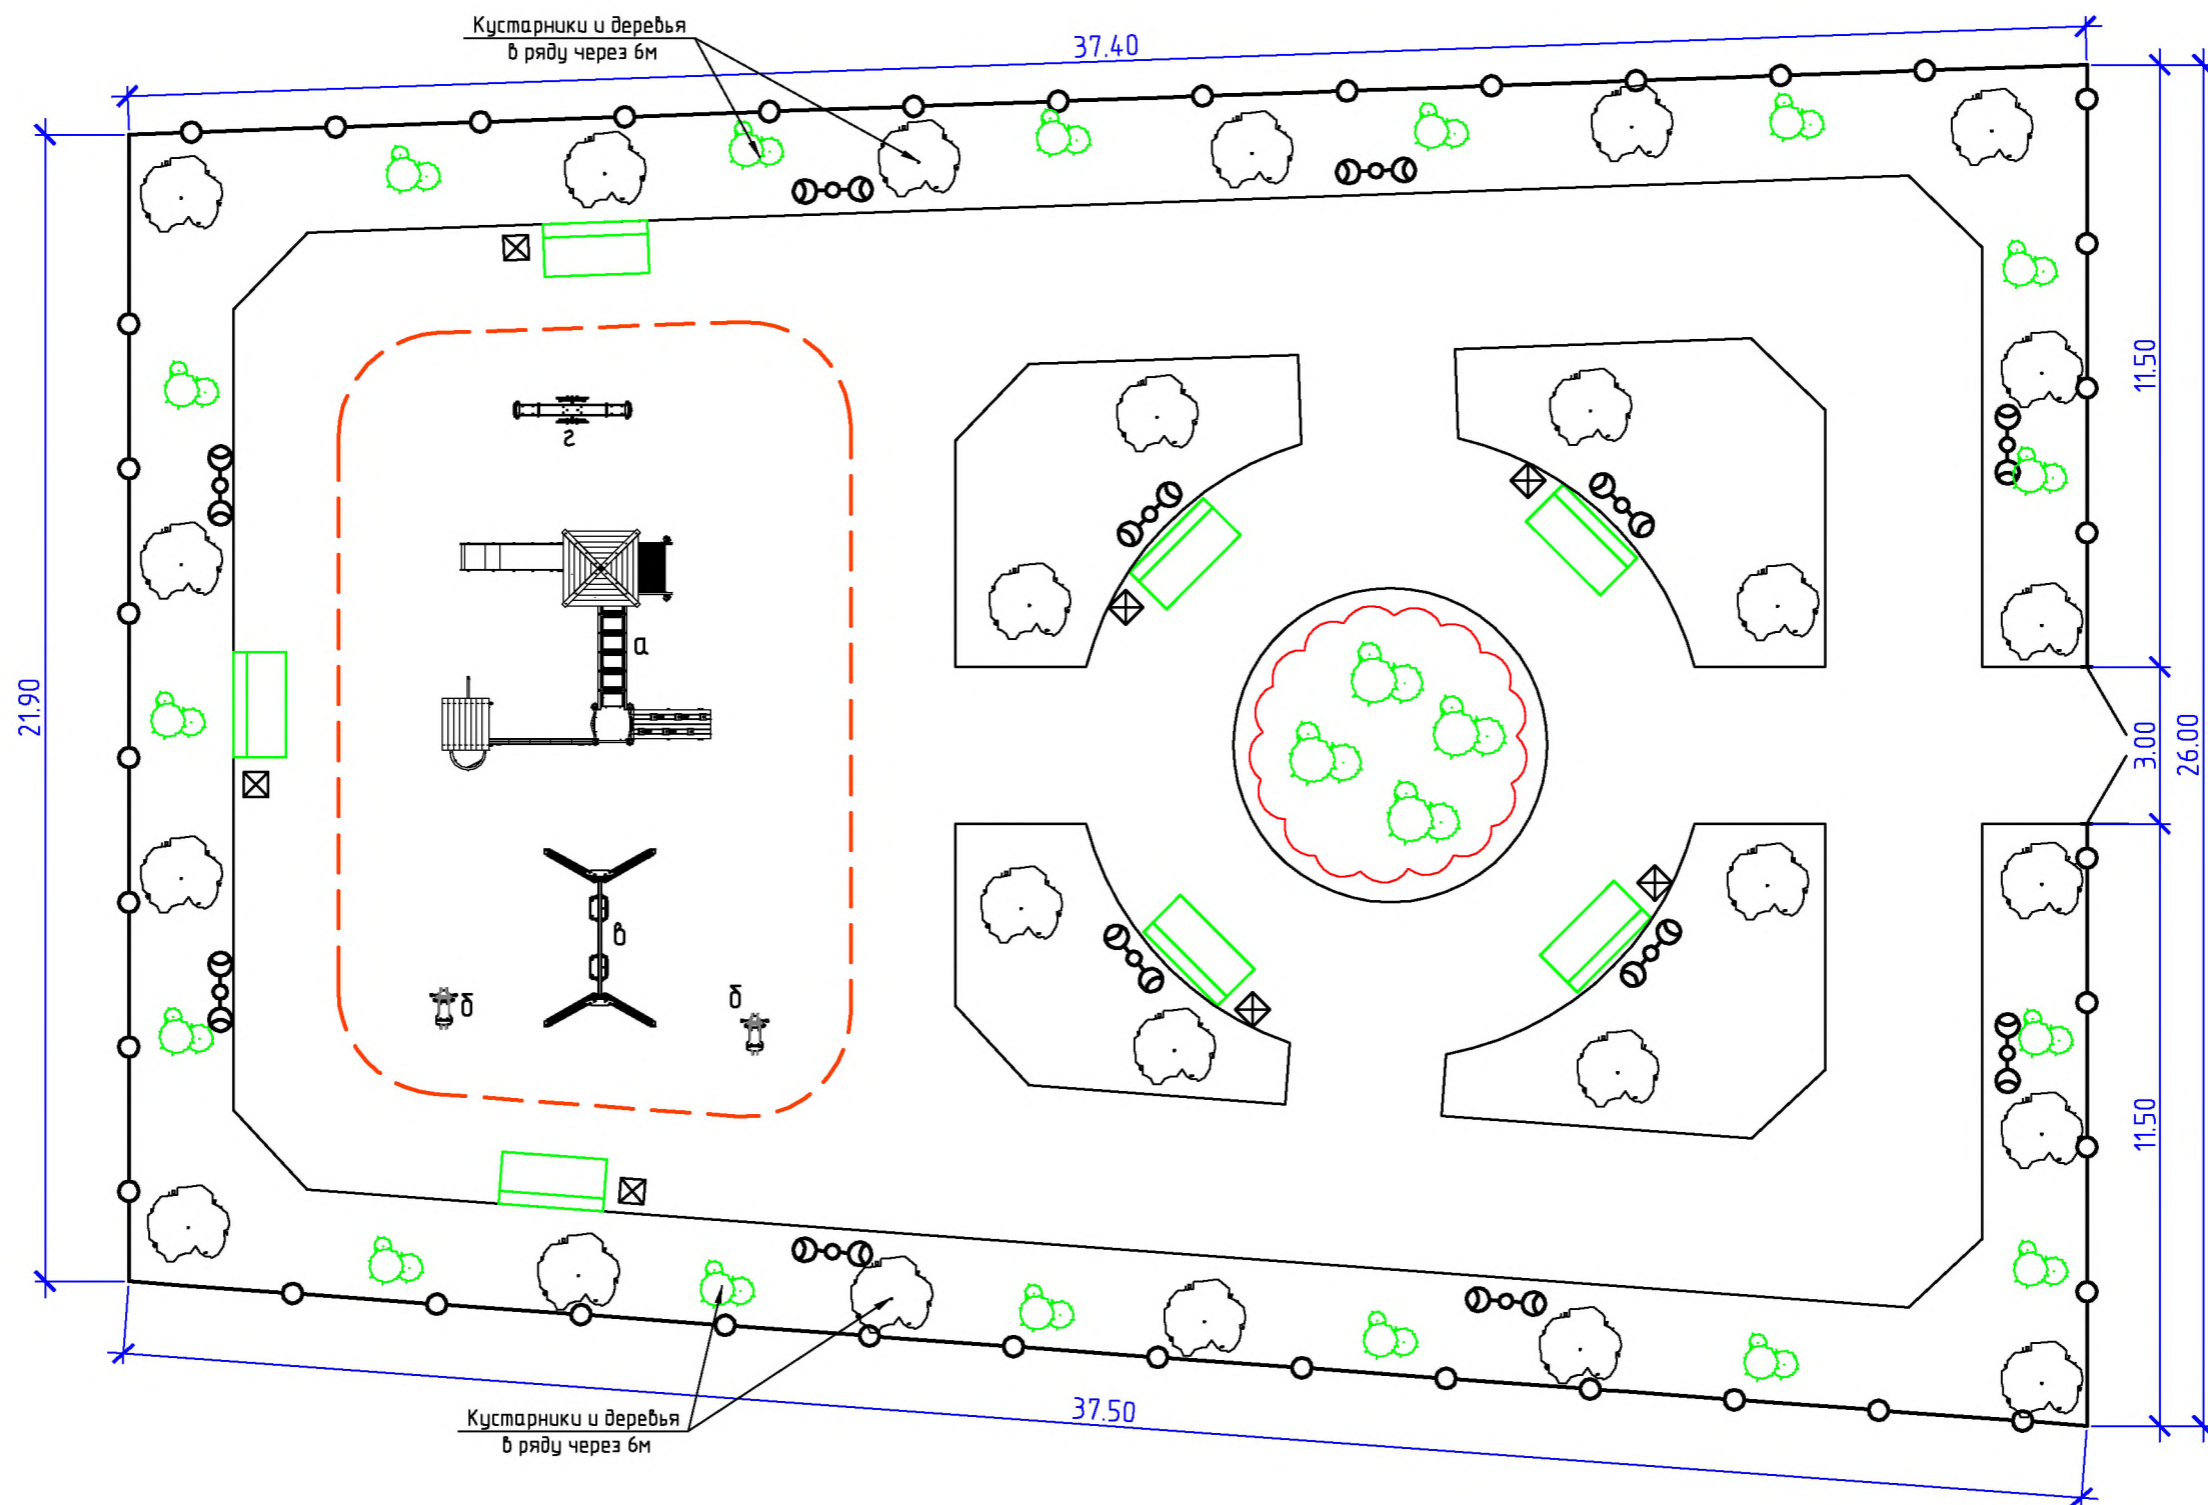

**Условные обозначения**

-  - деревья лиственных пород;
-  - кустарник хвойных пород;
-  - скамья парковая.
-  - светильник;

Благоустройство общественных территорий в населенных пунктах Хасавюртовского района. Парк по ул. Административная №5 в с. Теречное									
Изм.	Кол.	Лист	№ док	Подп.	Дата		Стадия	Лист	Листов
						ГИП	РП	3	4
						Исполн. Асанов	План озеленения и малых архитектурных форм. Масштаб 1:150 ООО Промжилпроект		

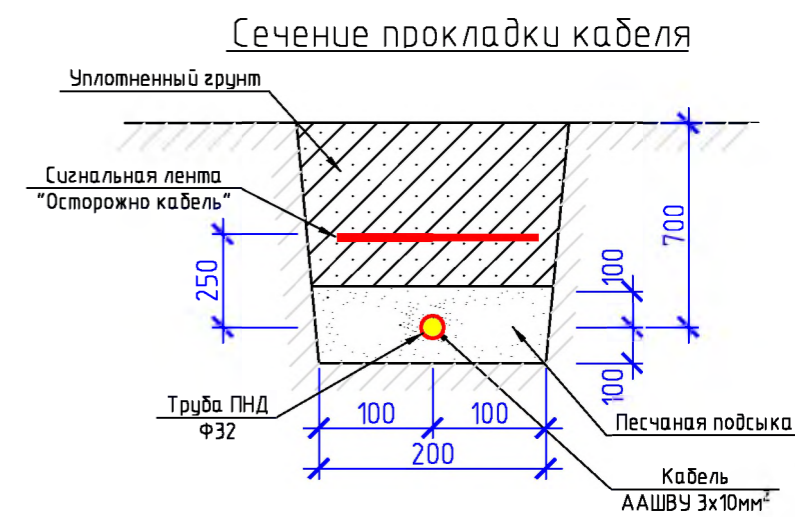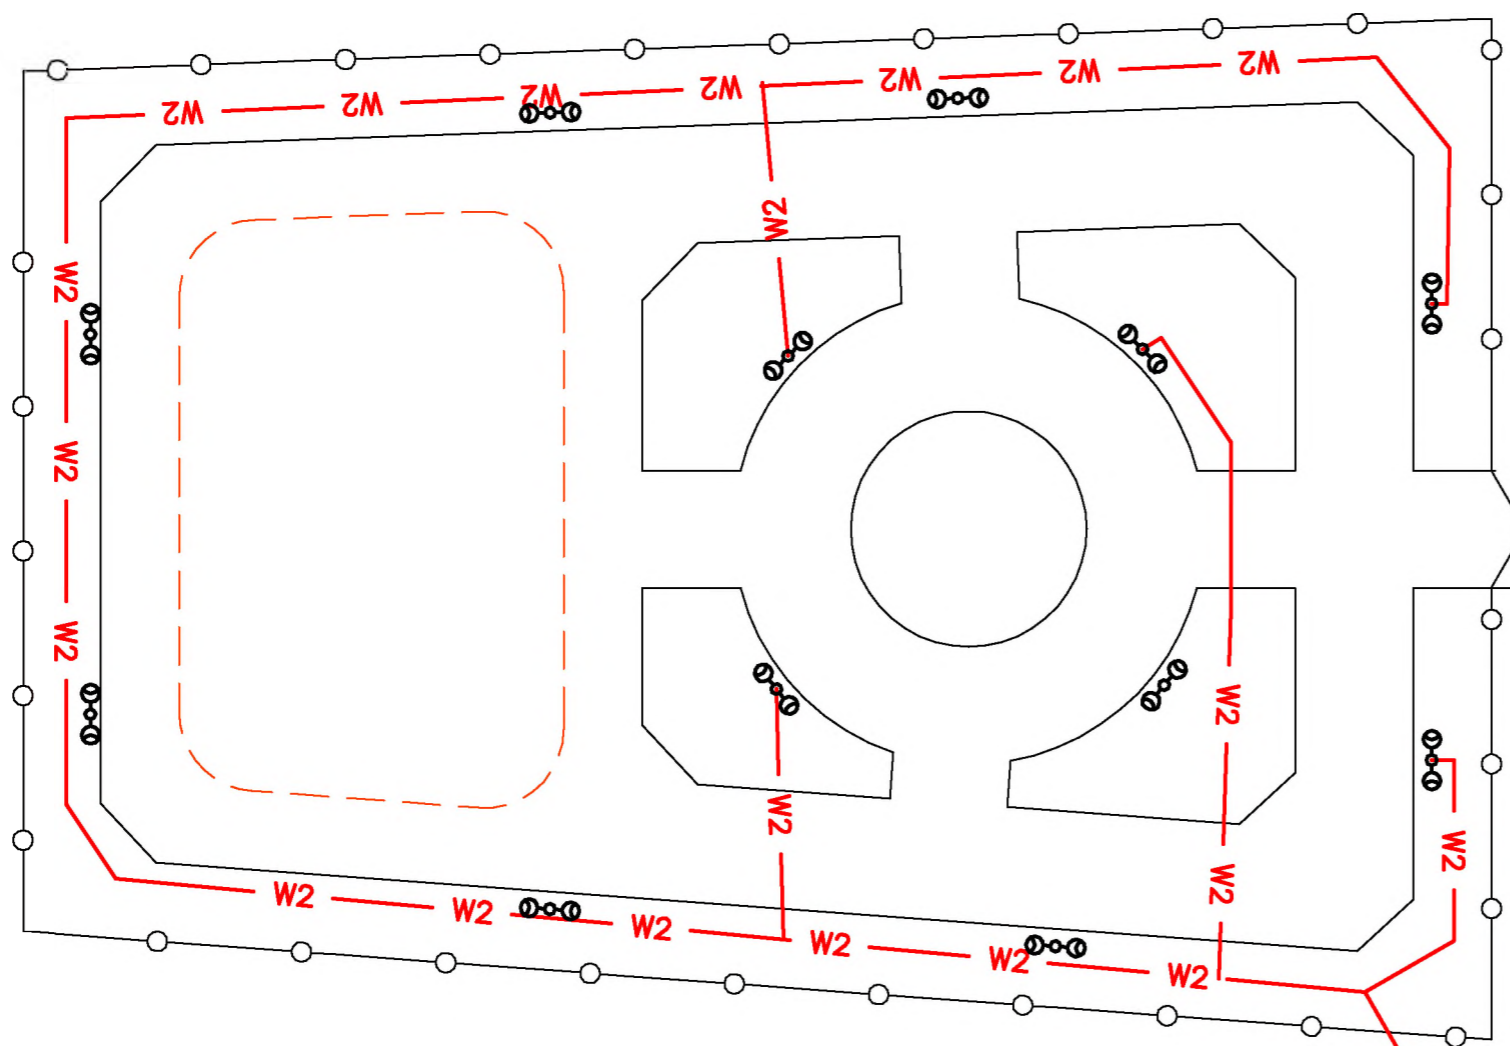

Условные обозначения

- светильник.
- Кабель 0,4 кВ в земле

Спецификация элементов наружного освещения

Поз.	Обозначение	Наименование	Кол.	Масса, ед., кг	Примечание							
	Стальной фонарный столб	Т-07-2, Н=3.40м, шт	12			Благоустройство общественных территорий в населенных пунктах Хасавюртовского района. Парк по ул. Административная №5 в с. Теречное						
	Кабель	АВБбШв 3x4-660, пм	1495									
	Провод	ВВГнг-LS - 3x2.5мм², пм	48			Изм.	Кол.	Лист	Ндк	Подп.	Дата	
	Сигнальная лента	"Электра" ЛСЭ 150 (Осторожно кабель), пм	1495			ГИП	Абумалипов					
	Труба гладкая одностенная	ПНД-32мм, пм	1495									
	Фотореле	TECHNOLIGHT LXPO2 10A, шт	1			Исполн.	Асанов					
						Стадия			Лист	Листов		
						РП			4	4		
						План наружного освещения			ООО Промжилпроект			

