

Республика Дагестан

ОБЩЕСТВО С ОГРАНИЧЕННОЙ ОТВЕТСТВЕННОСТЬЮ

«ПРОМЖИЛПРОЕКТ»

ОГРН1020501764370

С в и д е т е л ь с т в о СРО № 0037.04-2012-0534029574-П-154

# ДИЗАЙН ПРОЕКТ



БЛАГОУСТРОЙСТВО ОБЩЕСТВЕННЫХ ТЕРРИТОРИЙ В  
НАСЕЛЕННЫХ ПУНКТАХ ХАСАВЮРТОВСКОГО РАЙОНА.  
ПАРК ПО УЛ. ИБРАГИМОВА №93А В С.МУЦАЛАУЛ.  
(ПО ФЕДЕРАЛЬНОЙ ПРОГРАММЕ  
«КОМФОРТНАЯ ГОРОДСКАЯ СРЕДА» НА 2020 ГОД)

РУКОВОДИТЕЛЬ  
ПРОЕКТНОЙ ОРГАНИЗАЦИИ ..... А. КАЛЛАСОВ

ГЛАВНЫЙ ИНЖЕНЕР ПРОЕКТА ..... Ш.АБУТАЛИПОВ

г.Хасавюрт


## План разбивки



### ТЕХНИКО-ЭКОНОМИЧЕСКИЕ ПОКАЗАТЕЛИ

Поз.	Наименование	Ед.изм.	Кол.	Примечание				
1	Общая площадь	м <sup>2</sup>	7000					
2	Площадь озеленения	м <sup>2</sup>	4855.82					
3	Площадь тротуаров	м <sup>2</sup>	2144.18					
4	в том числе: детская площадка	м <sup>2</sup>	176.70					
5	Ограда	пм	359.5					
6	Бортовой камень	пм	1179					
7	Скамья / урна	шт	43/43					
				ГП				
Благоустройство общественных территорий в населенных пунктах Хасавюртовского района. Парк по ул. Ибрагимова №93а в с.Муцалаул.								
Изм.	Кол.	Лист	Ндок	Подп.	Дата	Стадия	Лист	Листов
		Абдувалипов		<i>[Signature]</i>		П	1	1
Исполн.	Асанов			<i>[Signature]</i>		000 Промжилпроект		
Разбивочный план								


Парк в с.Муцалаул по ул. Ибрагимова №93а

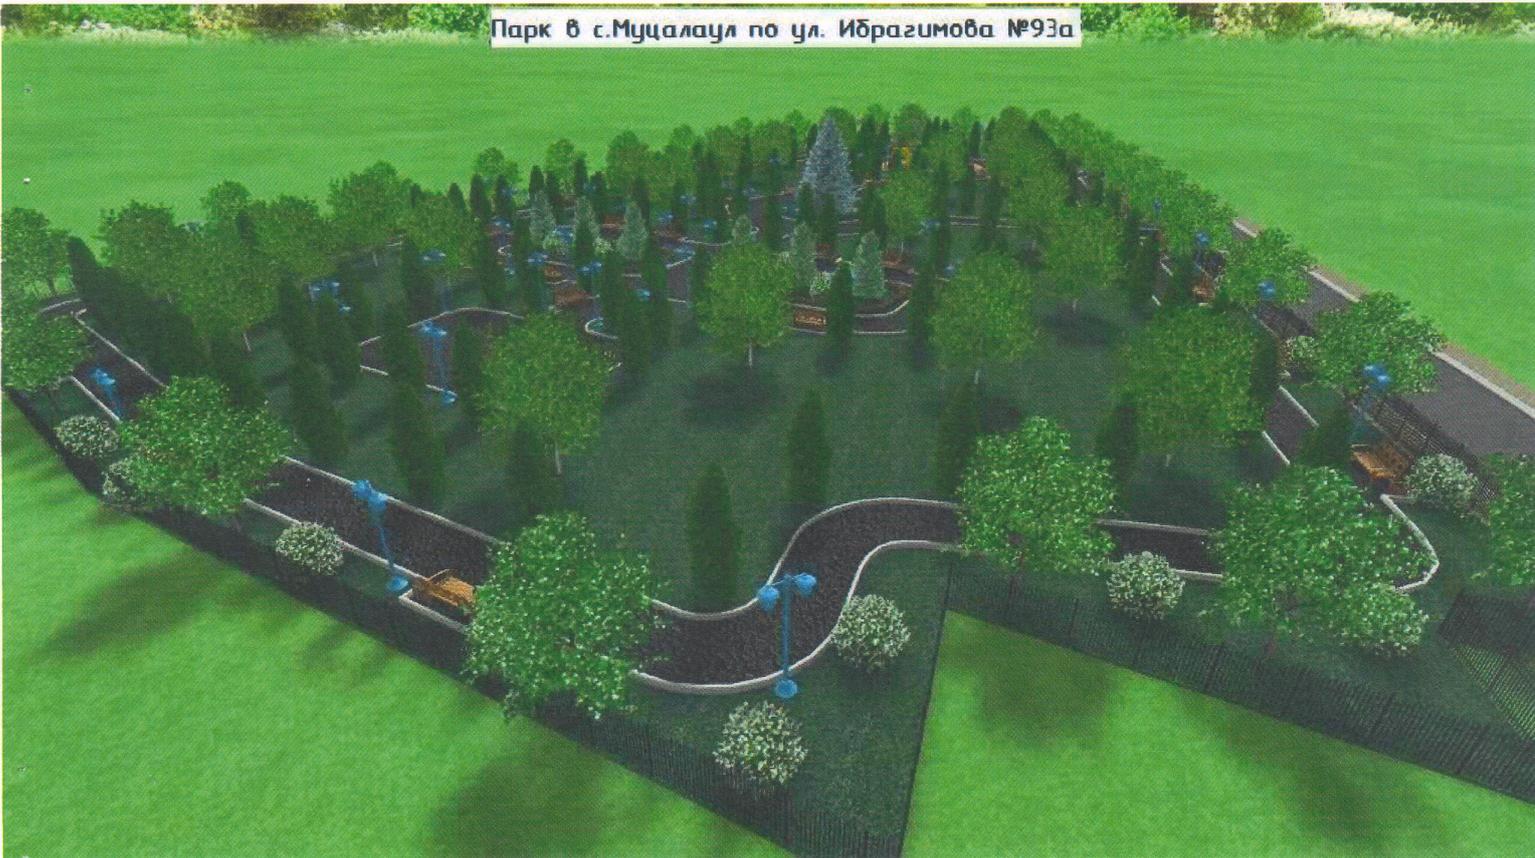

Парк в с.Муцалаул по ул. Ибрагимова №93а



Парк в с.Муцалаул по ул. Ибрагимова №93а

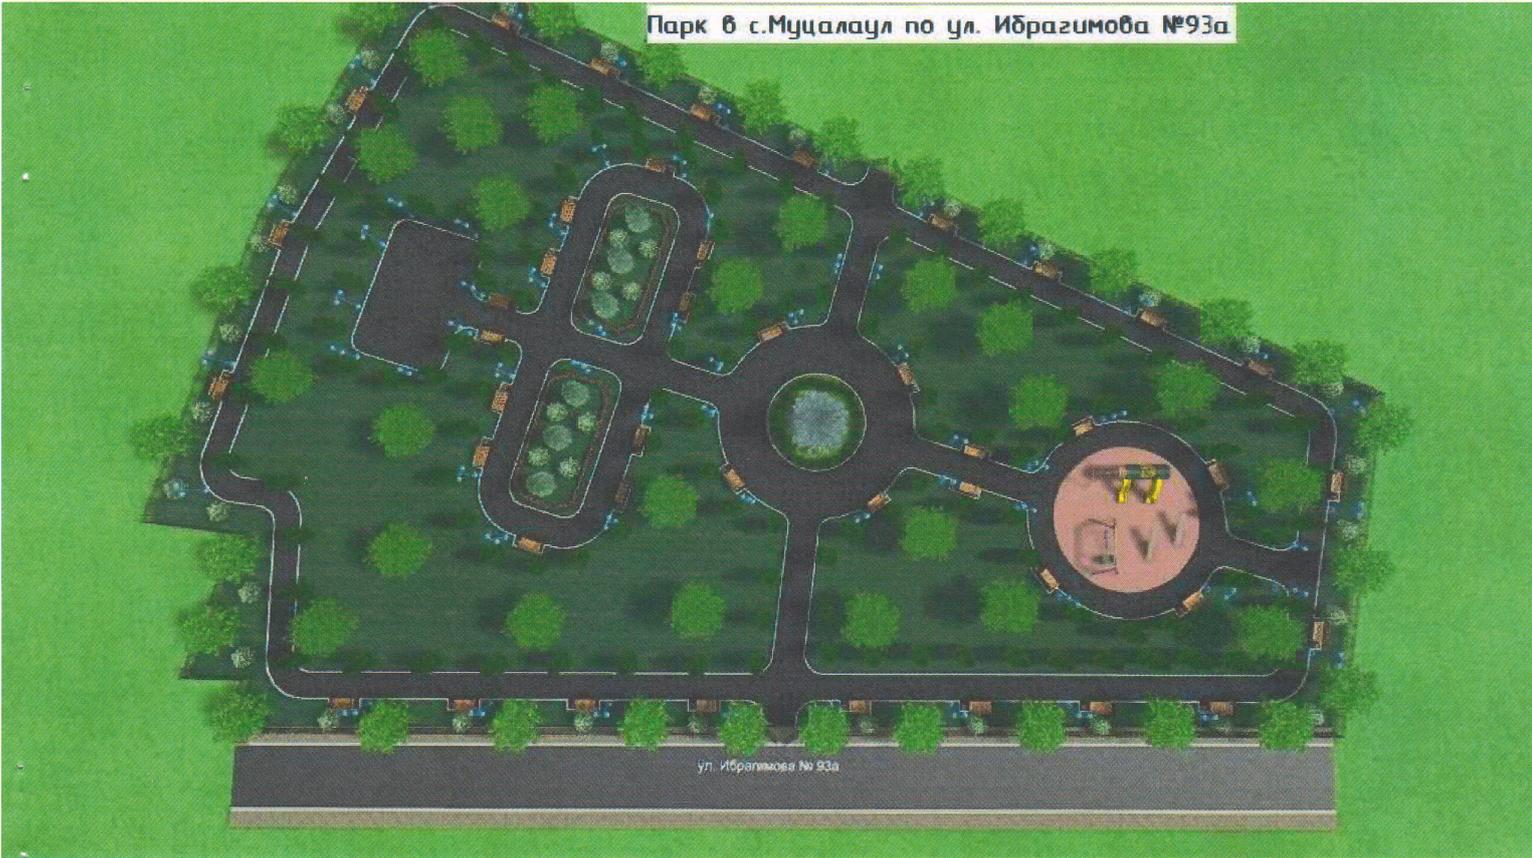

ул. Ибрагимова № 93а

## ОГЛАВЛЕНИЕ

1. Дизайн проект по сел. Муцалаул	
2. Сметный расчет по сел.Муцалаул	
а) парк	- 7276 тыс.руб
Итого	- 7276 тыс.руб.
ВСЕГО	- 7576 тыс.руб
3. Индекс дефлятор	

Гранд-СМЕТА

Благоустройство дворовых и общественных территорий в с.Муцалаул Хасавюртовского района  
 ("Формирование современной городской среды в РД на 2018-2022 годы")

**ЛОКАЛЬНЫЙ СМЕТНЫЙ РАСЧЕТ №**  
 (локальная смета)

на благоустройство дворовых и общественных территорий в с.Муцалаул  
 (наименование работ и затрат, наименование объекта)

Основание:

Сметная стоимость строительных работ \_\_\_\_\_ 7276 тыс. руб.

Средства на оплату труда \_\_\_\_\_ 0,000 тыс. руб.

Сметная трудоемкость \_\_\_\_\_ 0 чел. час

Составлен(а) в прогнозных ценах на 2020 г.

№ пп	Обоснование	Наименование	Ед. изм.	Кол.	Стоимость единицы, руб.			Общая стоимость, руб.			Общая масса оборудования, т			
					Всего	В том числе		Оборудование	Всего	В том числе				
						Осн.З/п	Эк.Маш			З/пМех		Осн.З/п	Эк.Маш	З/пМех
1	2	3	4	5	6	7	8	9	10	11	12	13	14	15
<b>Раздел 1. Новый Раздел</b>														
1	НЦС 81-02-16-2017 17-01-001-1	Озеленение территорий парков К=0,94; - коэффициент перехода от базового территории оригинального района к стоимости и стоимости работ по РД К=1,048 - коэффициент дефляции на 2020г	1 га	0,2549	6699762					1707769				
2	НЦС 81-02-16-2017 16-05-003-2	Ограждения по металлическим столбам решетчатые высотой до 1,7м К=0,94; - коэффициент перехода от базового территории оригинального района к стоимости и стоимости работ по РД К=1,048 - коэффициент дефляции на 2020г	100м	2,2	332192,3					730823				

Гранд-СМЕТА

3	НЦС 81-02-16-2017 12-03-002-1	Прокладка линии уличного освещения с подземной подводкой питания кабелем с алюминиевыми жилами напряжением 0,66кВ на металлических опорах марки АВБШв 4*6  К=0,94; - коэффициент перехода от базового тарифа ориального района к ст оимост и ст ронт ельст ва по РД К=1,048 - коэффициент -дефлят ор на 2020г	100м	3,2	156762,2						501639				
4	НЦС 81-02-16-2017 16-03-001-1 прим.	Малые архитектурные формы для парков  К=0,94; - коэффициент перехода от базового тарифа ориального района к ст оимост и ст ронт ельст ва по РД К=1,048 - коэффициент -дефлят ор на 2020г	100м2	16,2	144132,9						2334953				
5	НЦС 81-02-16-2017 16-06-001-1	Площадки, дорожки, тротуары шириной от 0,9 до 2,5м с покрытием из асфальтобетонной смеси однослойные  К=0,94; - коэффициент перехода от базового тарифа ориального района к ст оимост и ст ронт ельст ва по РД К=1,048 - коэффициент -дефлят ор на 2020г	100м2	4,2	187655,5						788153				
Итого прямые затраты по разделу в ценах 2001г.											6063337				
Итого по разделу 1 Новый Раздел :															
Итого											6063337				
В том числе:															
Итого по разделу 1 Новый Раздел											6063337				
ИТОГИ ПО СМЕТЕ:															
Итого прямые затраты по смете в ценах 2001г.											6063337				
Итого по смете:															
Итого											6063337				
В том числе:															
ВСЕГО по смете											6063337				
НДС= 20%											1212663				
ВСЕГО по смете											7276000				

Составил: \_\_\_\_\_ Алиев А.У.