

Республика Дагестан

ОБЩЕСТВО С ОГРАНИЧЕННОЙ ОТВЕТСТВЕННОСТЬЮ

«ПРОМЖИЛПРОЕКТ»

ОГРН1020501764370

С в и д е т е л ь с т в о СРО № 0037.04-2012-0534029574-П-154

ДИЗАЙН ПРОЕКТ



БЛАГОУСТРОЙСТВО ОБЩЕСТВЕННЫХ ТЕРРИТОРИЙ В
НАСЕЛЕННЫХ ПУНКТАХ ХАСАВЮРТОВСКОГО РАЙОНА.
ПАРК ПО УЛ. НУРАДИЛОАВА №6 В С.СОЛНЕЧНОЕ.
(ПО ФЕДЕРАЛЬНОЙ ПРОГРАММЕ
«КОМФОРТНАЯ ГОРОДСКАЯ СРЕДА» НА 2020 ГОД)

РУКОВОДИТЕЛЬ
ПРОЕКТНОЙ ОРГАНИЗАЦИИ А. КАЛЛАСОВ

ГЛАВНЫЙ ИНЖЕНЕР ПРОЕКТА Ш.АБУТАЛИПОВ


г.Хасавюрт

ОГЛАВЛЕНИЕ

1. Дизайн проект по сел. Солнечное	
2. Сметный расчет по сел.Солнечное	
а) парк	- 5079 тыс.руб
Итого	- 5079 тыс.руб.
ВСЕГО	- 5079 тыс.руб
3. Индекс дефлятор	



План разбивки

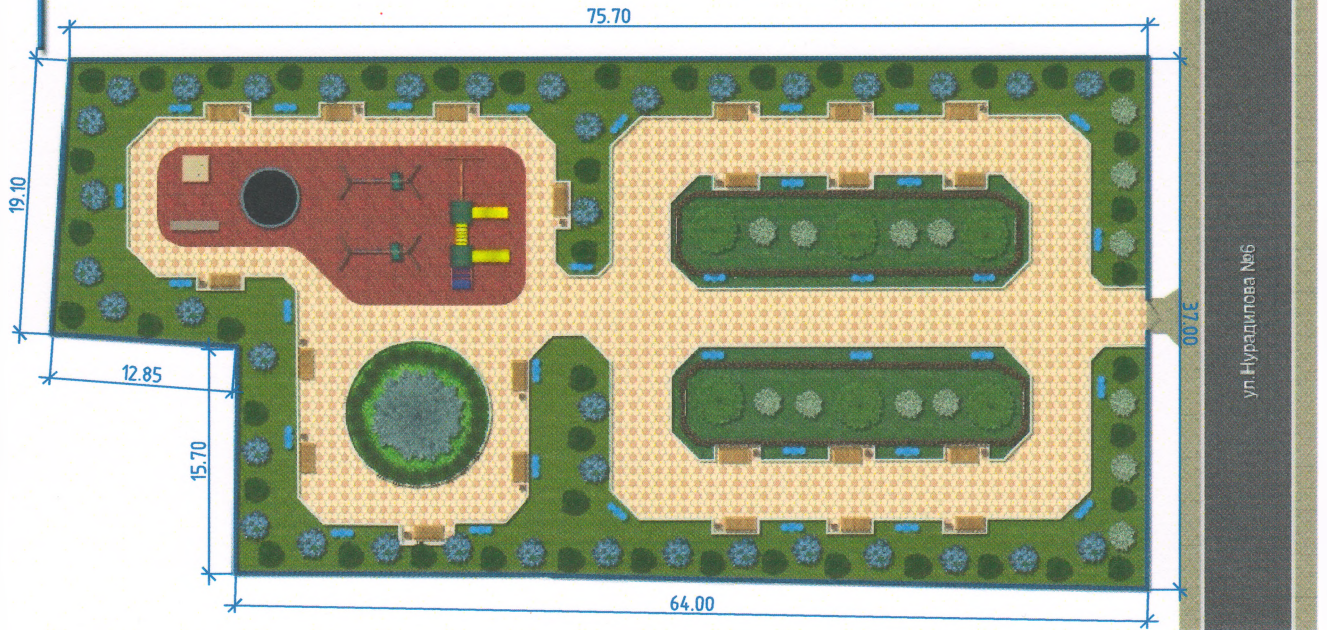

ТЕХНИКО-ЭКОНОМИЧЕСКИЕ ПОКАЗАТЕЛИ

Поз.	Наименование	Ед.изм.	Кол.	Примечание				
1	Общая площадь	м ²	2546.8					
2	Площадь озеленения	м ²	1193.78					
3	Площадь тротуаров	м ²	957.91					
4	в том числе: детская площадка	м ²	236					
5	Ограда	пм	224					
6	Бортовой камень	пм	646					
7	Скамья / урна	шт	22					
				ГП				
				Благоустройство общественных территорий в населенных пунктах Хасавюртовского района. Парк по ул. Нурадилова №6 в с. Солнечное.				
Изм.	Кол.	Лист	Идок	Подп.	Дата	Стадия	Лист	Листов
				<i>А.А. Абуталипов</i>		П	1	1
Исполн.	Асанов			<i>Асанов</i>		Разбивочный план		000 Промжилпроект

Парк в с.Солнечное, ул.Нурадилова №6




ул.Нурадилова №6

Парк в с.Солнечное, ул.Нурадилова №6



Парк в с.Солнечное, ул.Нурадилова №6

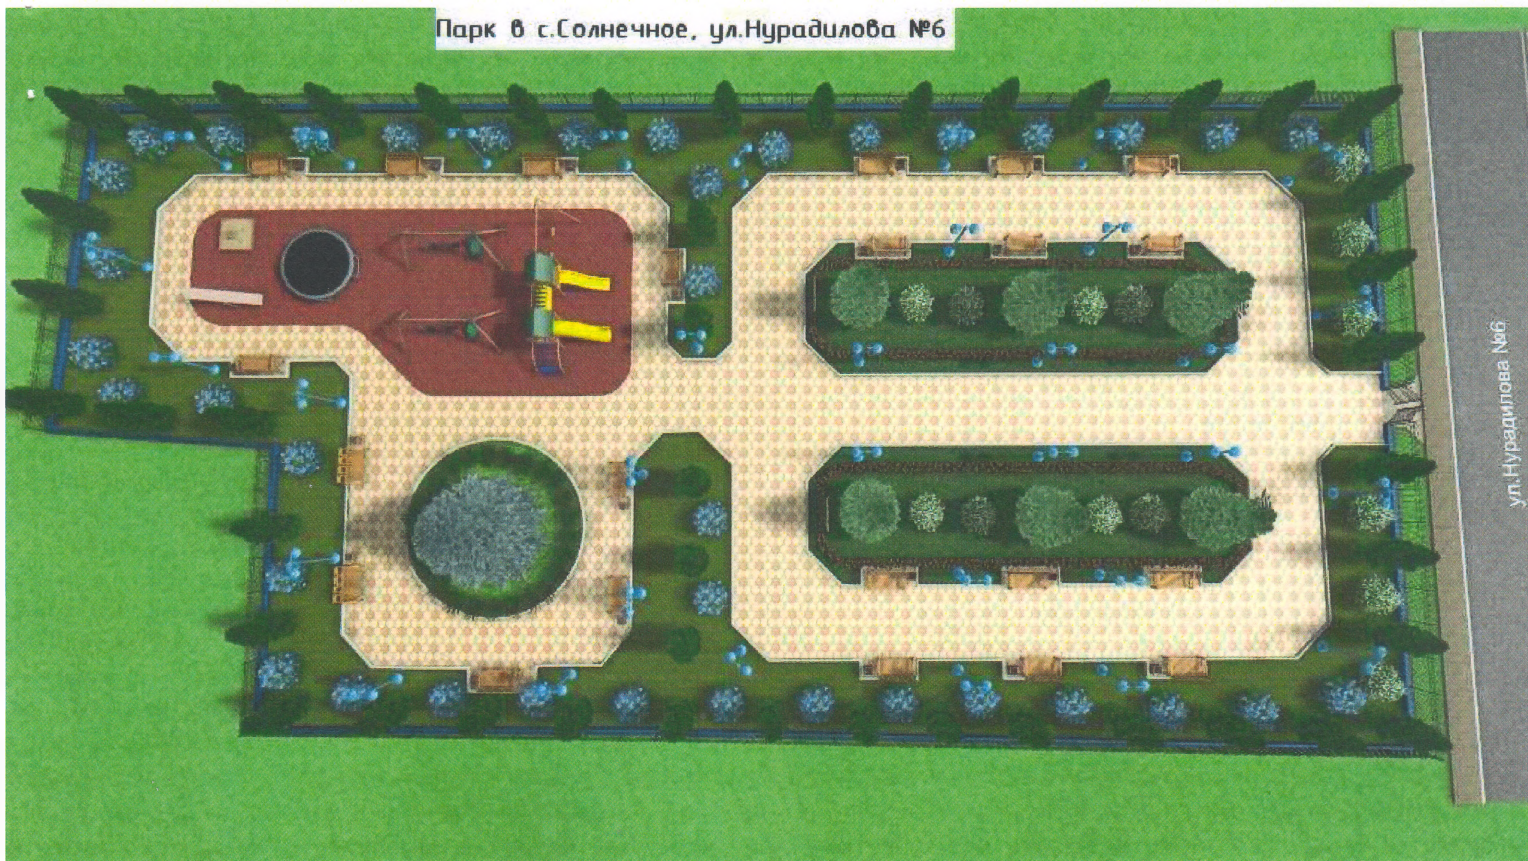

ул.Нурадилова №6

Гранд-СМЕТА

Благоустройство дворовых и общественных территорий в с.Солнечное Хасавюртовского район:
("Формирование современной городской среды в РД на 2018-2022 годы")
(наименование строений)

ЛОКАЛЬНЫЙ СМЕТНЫЙ РАСЧЕТ № 2-0-1
(локальная смета)

на благоустройство дворовых и общественных территорий. Парк в с.Солнечное
(наименование работ и затрат, наименование объекта)

Основание:

Сметная стоимость строительных работ _____ 5079 тыс. руб.

Средства на оплату труда _____ 0,000 тыс. руб.

Сметная трудоемкость _____ 0 чел. час

Составлен(а) в прогнозных ценах на 2020 г.

№ пп	Обоснование	Наименование	Ед. изм.	Кол.	Стоимость единицы, руб.				Общая стоимость, руб.				Общая масса оборудования, т	
					Всего	В том числе			Оборудование	Всего	В том числе			
						Осн.З/п	Эк.Маш	З/пМех			Осн.З/п	Эк.Маш		З/пМех
1	2	3	4	5	6	7	8	9	10	11	12	13	14	15
Раздел 1.														
1	НЦС 81-02-16-2017 17-01-001-1	Озеленение территорий парков К=0,94, - коэффициент перехода от базового территории оригинального района к стоимости и стоимости работ в РД К=1,048 - коэффициент -дефлятор на 2020г	1 га	0,223	6699762					1494047				
2	НЦС 81-02-16-2017 16-05-003-2	Ограждения по металлическим столбам решетчатые высотой до 1,7м К=0,94, - коэффициент перехода от базового территории оригинального района к стоимости и стоимости работ в РД К=1,048 - коэффициент -дефлятор на 2020г	100м	1,9	332192,3					631165				

Гранд-СМЕТА

3	НЦС 81-02-16-2017 12-03-002-1	Прокладка линии уличного освещения с подземной подводкой питания кабелем с алюминиевыми жилами напряжением 0,66кВ на металлических опорах марки АВБ6ЦШв 4*6 К=0,94; - коэффициент перехода от базового тарифа ориального района к тарифу ориального района К=1,048 - коэффициент -дефлят ор на 2020г	100м	1,9	156762,2						297848				
4	НЦС 81-02-16-2017 16-03-001-1 прим.	Малые архитектурные формы для парков К=0,94; - коэффициент перехода от базового тарифа ориального района к тарифу ориального района К=1,048 - коэффициент -дефлят ор на 2020г	100м2	8,171	144132,9						1177710				
6	НЦС 81-02-16-2017 16-06-001-4	Площадки, дорожки, тротуары шириной от 0,9 до 2,5м с покрытием из мелкоразмерной плитки К=0,94; - коэффициент перехода от базового тарифа ориального района к тарифу ориального района К=1,048 - коэффициент -дефлят ор на 2020г	100м2	2,71	233112,5						631735				
Итого прямые затраты по разделу в ценах 2001г.											4232505				
Итого по разделу 1															
Итого											4232505				
В том числе:															
Итого по разделу 1											4232505				
ИТОГИ ПО СМЕТЕ:															
Итого прямые затраты по смете в ценах 2001г.											4232505				
Итого по смете:															
Итого											4232505				
В том числе:															
ВСЕГО по смете											4232505				
НДС= 20%											846495				
ВСЕГО по смете											5079000				

Составил: _____ Аглиев А.У.