

<<

>>

1020501764370

0037.04-2012-0534029574- -154



43 / . .
(
« » 2019-2024)


.....

.....

.

- 1.
- 2.

План разбивки

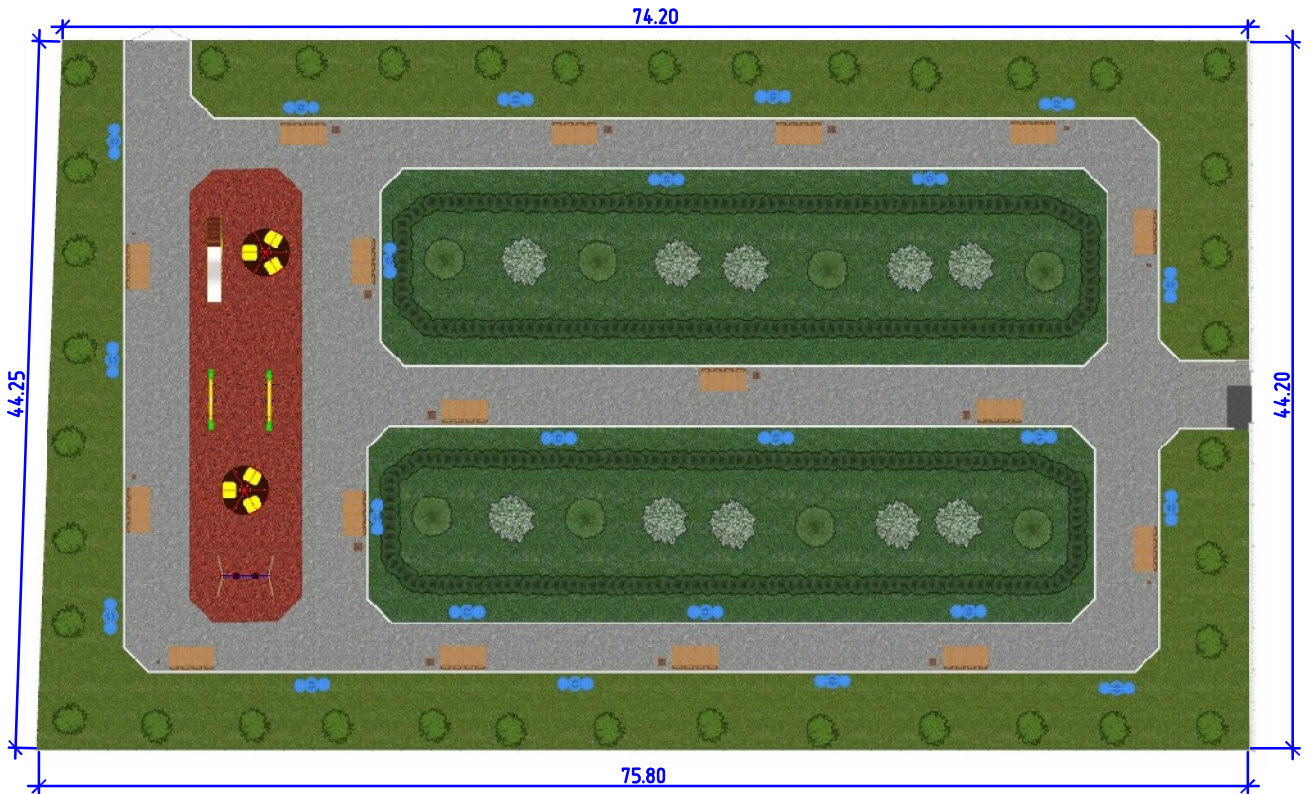


ТЕХНИКО-ЭКОНОМИЧЕСКИЕ ПОКАЗАТЕЛИ

Поз.	Наименование	Ед.изм.	Кол.	Примечание
1	Общая площадь	м ²	3315	
2	Площадь озеленения	м ²	2184,66	
3	Площадь тротуаров	м ²	964.3	
4	Площадь детской площадки	м ²	165.20	
5	Ограда	пм	193	
6	Бортовой камень	пм	499	
7	Скамья / урна	шт	17/17	

						ГП		
						Благоустройство общественных территорий в населенных пунктах Хасавюртовского района. Парк по ул. имама Шамиля №43 - в ж/д ст. Карланюрт.		
Изм.	Кол.	Лист	№док	Подп.	Дата	Стадия	Лист	Листов
				<i>Абдулалипов</i>		П	1	1
Исполн.	Асанов		<i>Асанов</i>			Разбивочный план		000 Промжилпроект

Ситуационный план (Парк ст.Карланюрт)




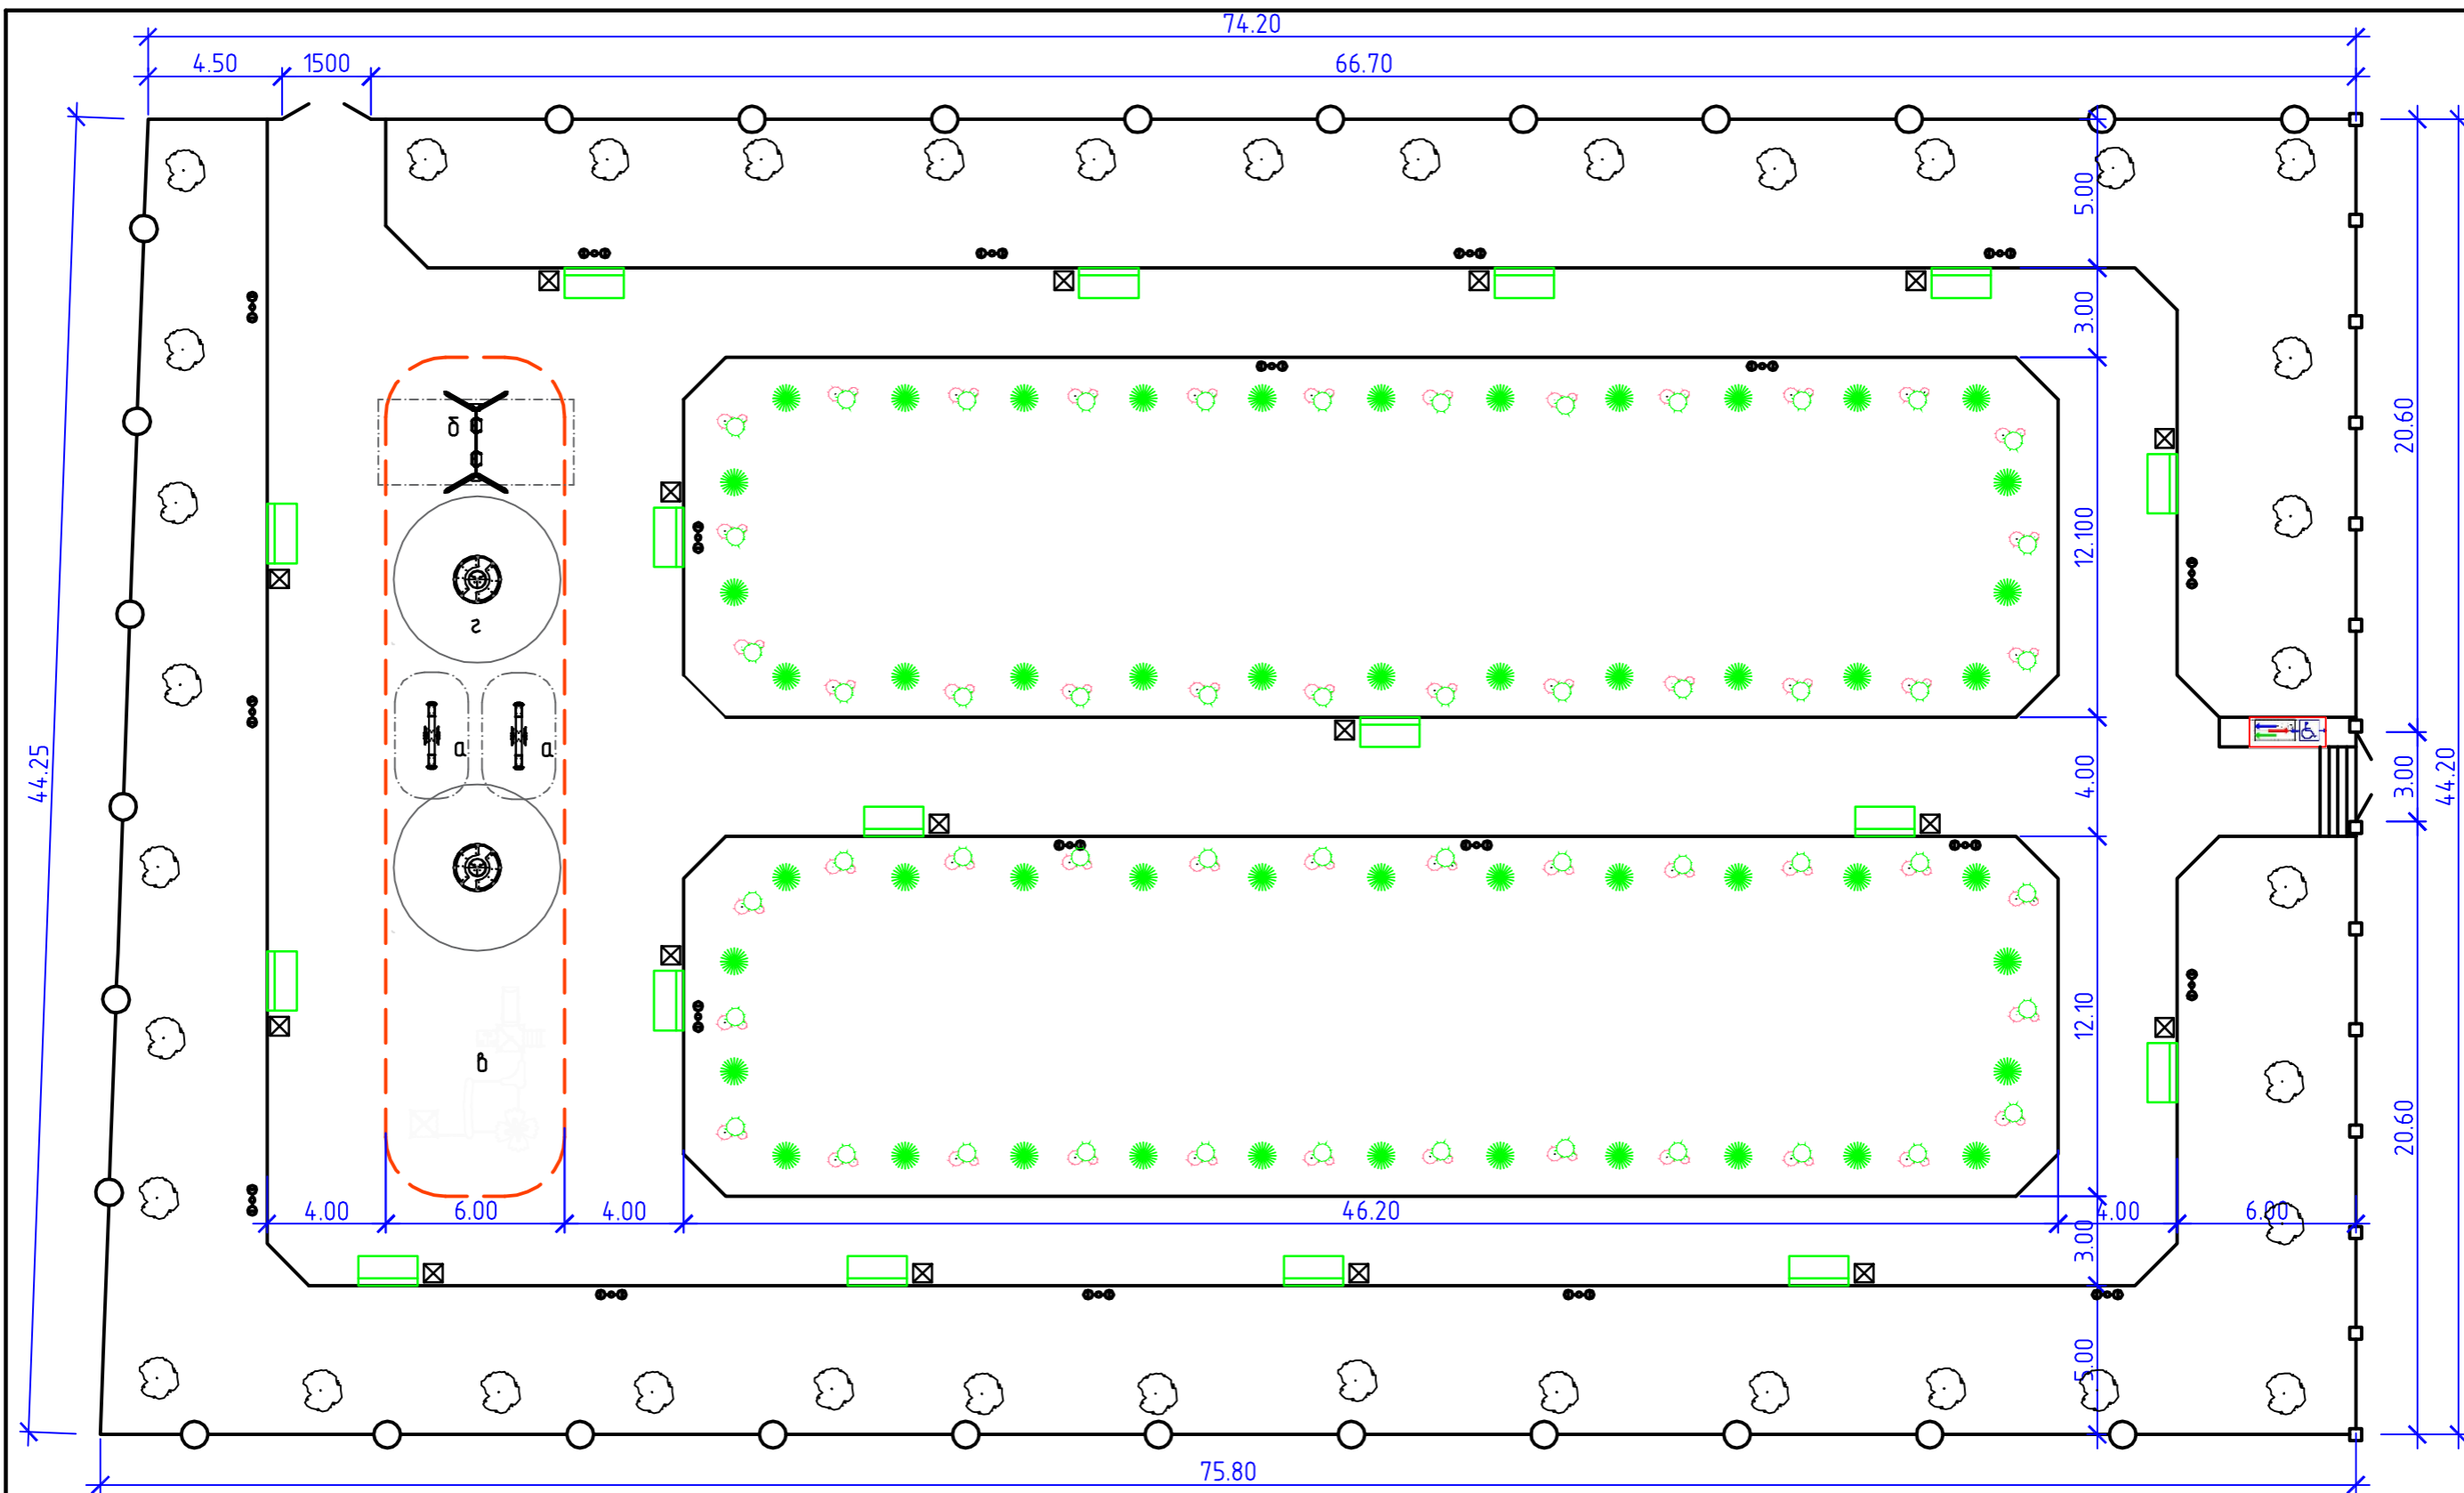

Изм.	Кол.	Лист	Инд.	Подп.	Дата
ГИП		Абуталипов		<i>Абуталипов</i>	
Исполн.		Асанов		<i>Асанов</i>	

Благоустройство общественных территорий в населенных пунктах
Хасабюртовского района.
Парк по ул. имама Шамиля №43А в ж/д ст. Карланюрт.

	Стадия	Лист	Листов
	РП	1	1
Обмерочный чертеж	ООО Промжилпроект		

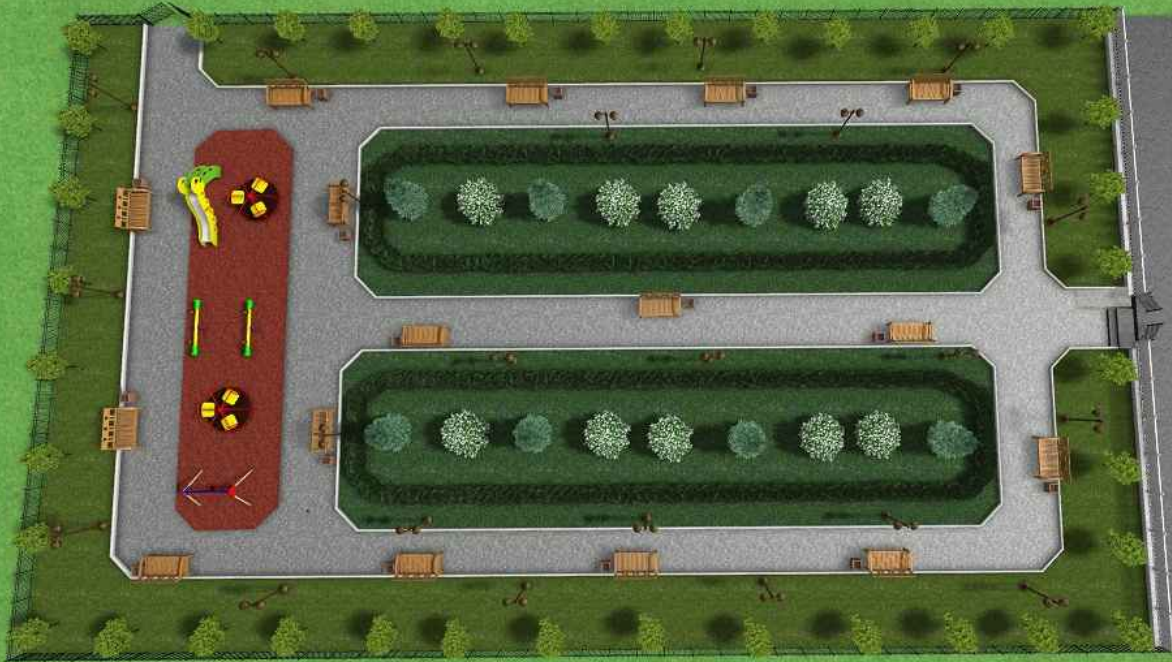

ул. Имама Шамиля





ул. Имамә Шамиля



Участок под строительство парка ст.Карланиорт

(" 2019-2024 ")

()

(;)

:
 _____ 3052,178 . .
 _____ 0,000 . .
 _____ 0 .
 () 2020 .

1	2	3	4	5	, .			, .				
					6	/		10	/			
						7	8		9	11	12	13
1.												
1	81-02-16-2017 17-01-001-1	=0,94; - =1,048 -	1	0,0785	6699761,7				525931			
		- 2020										
2	81-02-16-2017 16-05-003-2	=0,94; - =1,048 -	100	1,93	332192,32				641131			
		1,7 - 2020										
3	81-02-16-2017 16-03-001-1	=0,94; - =1,048 -	100 2	1,45	144132,91				208993			
		- 2020										

4	81-02-16- 2017 16-06-001-1	, , =: =0,94; - =1,048 - - 2020	2,6 6	100 2	4,5383	137792,84				625345			
5	81-02-16- 2017 16-06-003-5	6,0 =: =0,94; - =1,048 - - 2020	2,6	100 2	1,65	328541,05				542093			
										2543493			
1										2543493			
										2543493			
										2543493			
- 20%										508685			
										3052178			

: _____