

<<

>>

1020501764370

0037.04-2012-0534029574- -154



1
(« » 2019-2024)


.....

.....

.

- 1.
- 2.

План разбивки

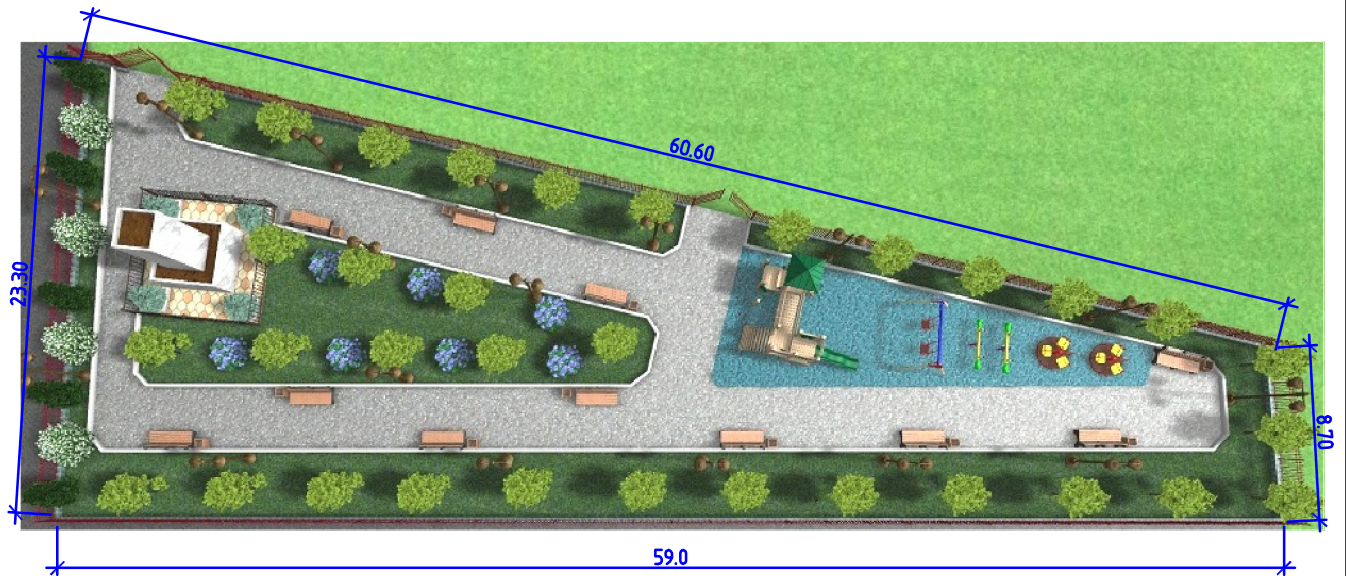


ТЕХНИКО-ЭКОНОМИЧЕСКИЕ ПОКАЗАТЕЛИ

Поз.	Наименование	Ед.изм.	Кол.	Примечание				
1	Общая площадь	м ²	940.20					
2	Площадь озеленения	м ²	501.43					
3	Площадь тротуаров	м ²	312.97					
4	Площадь детской площадки	м ²	94.62					
5	Ограда	пм	145.6					
6	Бортовой камень	пм	186					
7	Скамья / урна	шт	11/11					
				ГП				
				Благоустройство общественных территорий в населенных пунктах Хасавюртовского района. Парк по ул.Имазова №1а в с.Костек.				
Изм.	Кол.	Лист	Идок	Подп.	Дата	Стадия	Лист	Листов
				<i>Абдулалипов</i>		П	1	1
Исполн.	Асанов			<i>Асанов</i>		Разбивочный план		000 Промжилпроект

Ситуационный план (Парк с. Костек)



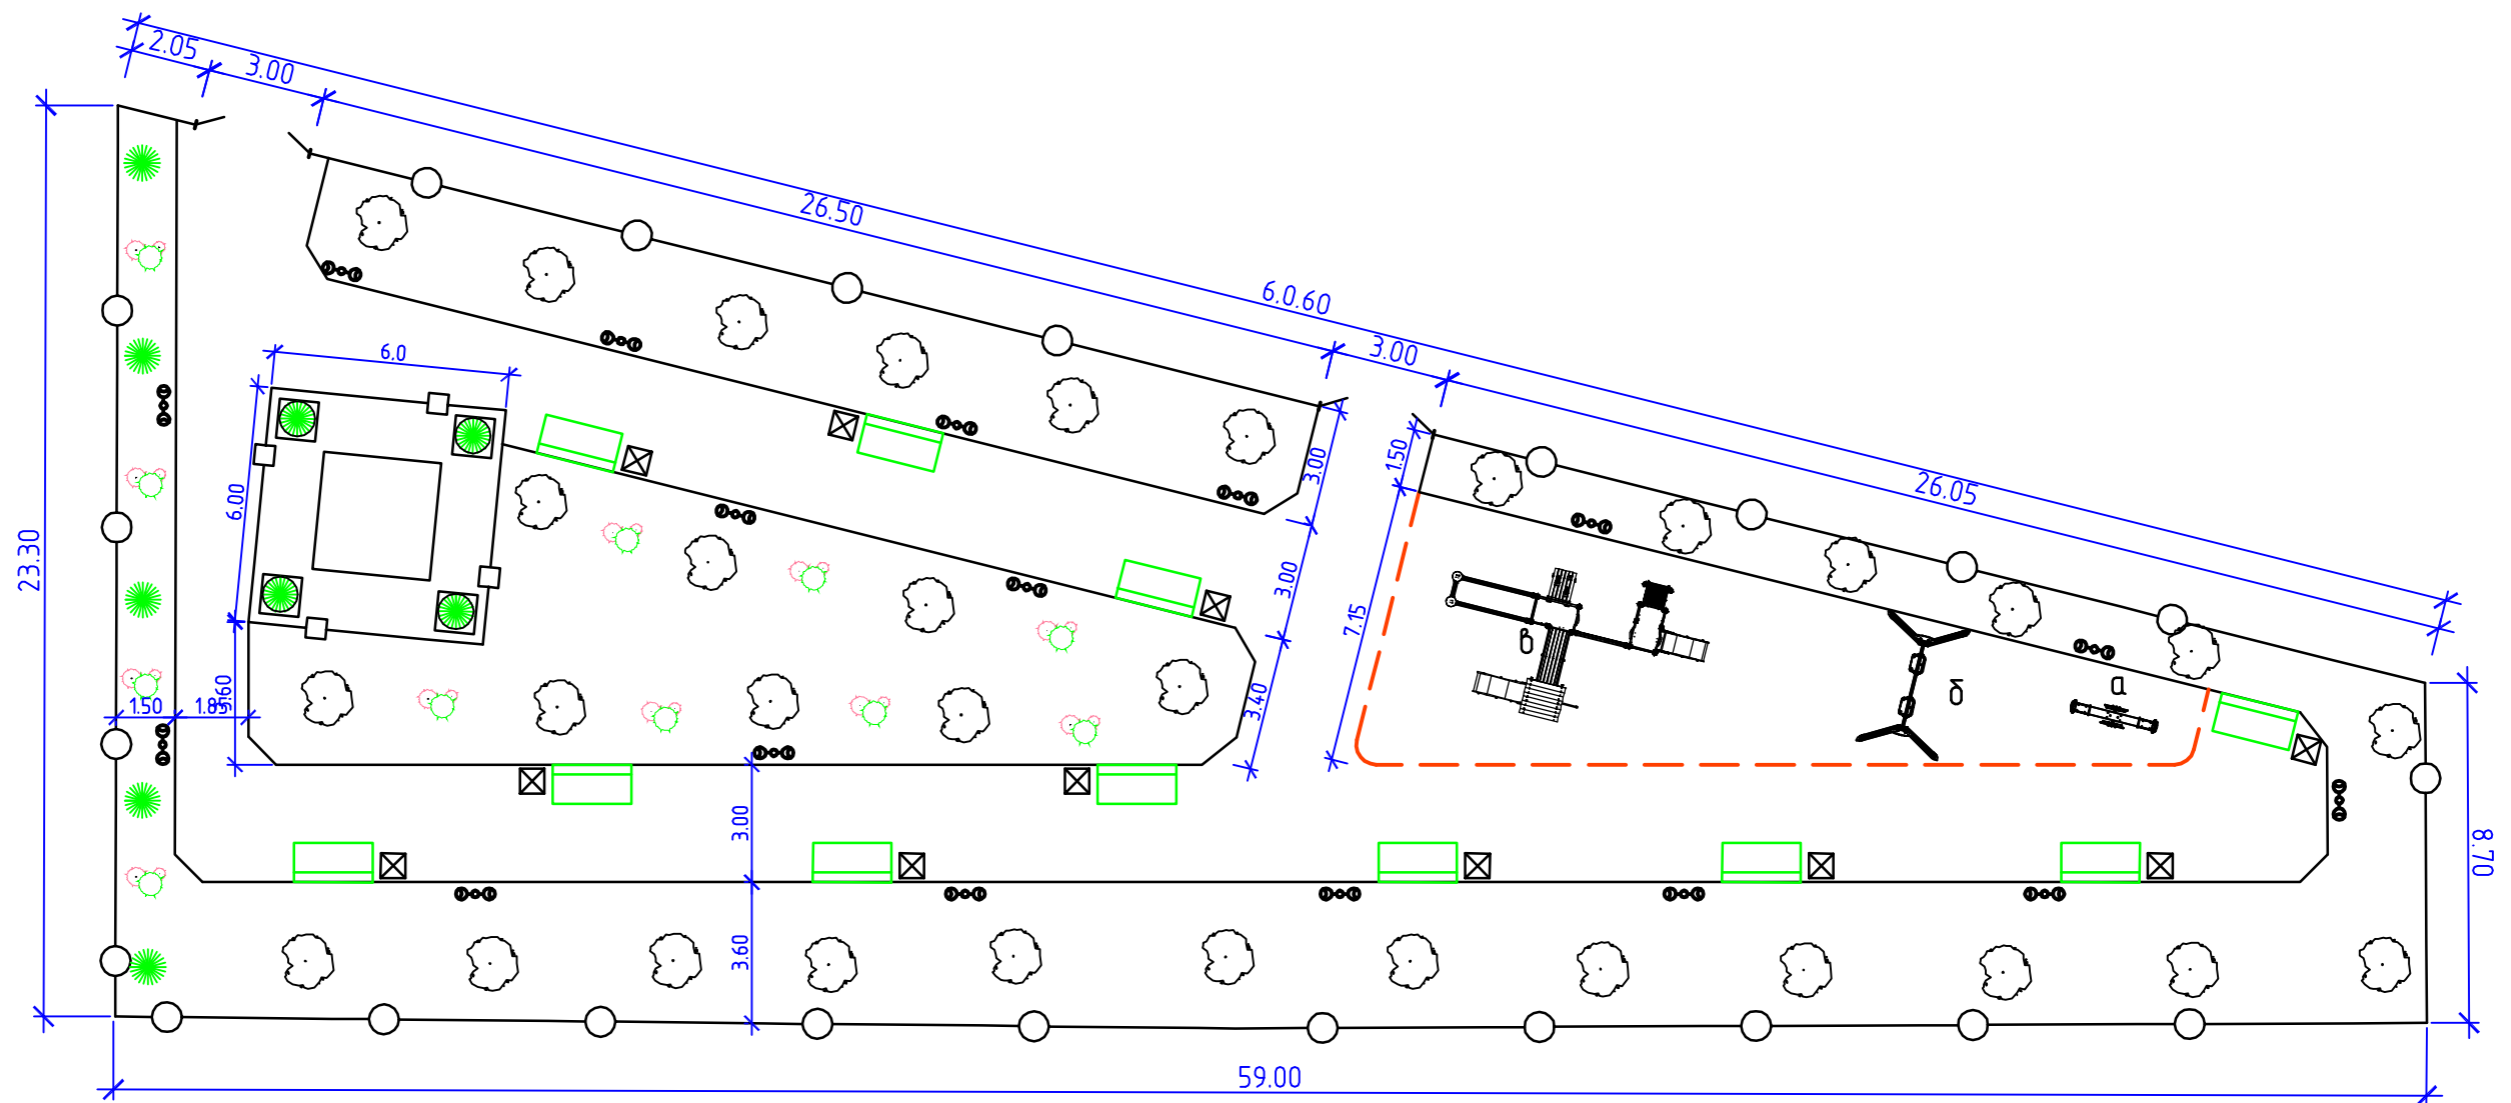

						Благоустройство общественных территорий в населенных пунктах Хасавюртовского района. Парк по ул.Имадова №1а в с.Костек.		
Изм.	Кол.	Лист	№док	Подп.	Дата			
		ГИП	Абуталипов	<i>Абуталипов</i>		РП	3	3
		Исполн.	Асанов	<i>Асанов</i>		Обмерочный чертеж	ООО Промжилпроект	

ул.Бр. Джавбатыровых

ул.Имавова



ул. Бр. Джаббатырских



ул. Мусков





Участок под строительство парка в с.Костек

(" 2019-2024 ")

()

(,)

:

4165,056 . .
 0,000 . .
 0 . .
 () 2020 .

1	2	3	4	5	, .			, .				
					6	7	8	9	10	11	12	13
1	2	3	4	5	6	7	8	9	10	11	12	13
1.												
1	81-02-16-2017 16-05-003-2	1,7 =0,94; - =1,048 - 2020	100	1,456	332192,32				483672			
2	81-02-16-2017 16-03-001-1	=0,94; - =1,048 - 2020	100 2	5,12	144132,91				737960			

3	81-02-16- 2017 16-06-001-1	, , =: =0,94; - =1,048 - - 2020	2,6 6	100 2	2,573	137792,84				354541			
4	81-02-16- 2017 16-06-003-5	6,0 , , =: =0,94; - =1,048 - - 2020	2,6	100 2	1,256	328541,05				412648			
5	81-02-16- 2017 17-01-001-1	=0,94; - =1,048 - - 2020		1	0,12481	6699761,7				836197			
6	81-02-16- 2017 12-03-002-1	0,66 4*6 =0,94; - =1,048 - - 2020		100	4,12	156762,15				645860			
										3470878			
1										3470878			
										3470878			
										3470878			
- 20%										694178			
										4165056			

: _____ . . .